



COMUNE DI TERRICCIOLA

COMMITTENTE
IMMOBILBEST
di Magozzi Graziella & C. SAS
Via Valdera P. 109 - 56038 Pontecorno

PROGETTO
PIANO DI LOTTIZZAZIONE
ATTIVITA' PRODUTTIVE
IN LOCALITA' LA ROSA

UBICAZIONE
TERRICCIOLA - VIA SALAIOLA

TAVOLA:
1.06a

PROFILI REGOLATORI
Scala 1:200

Via Fontana n.2
56037 Arezzola
Tel. 0587-635722
alfonsguiggi@tiscal.it

Collaboratori:
Ingegnere Adriano Guiggi
Disegnatore Roberto Guiggi
Disegnatrice Eletta Guiggi

MARZO 2017 PRATICA N. 17.01



PROFILO A-A




+0,00 QUOTA RELATIVA = +50,34 QUOTA ASSOLUTA

PROFILO B-B



PROFILO C-C

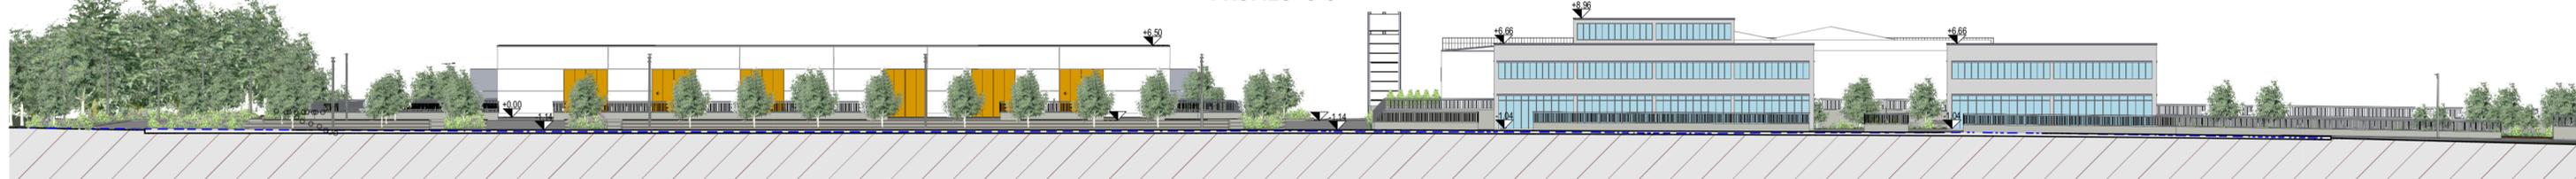


+0,00 QUOTA RELATIVA = +50,34 QUOTA ASSOLUTA

PROFILO D-D



SEZIONE E-E
Scala 1:200

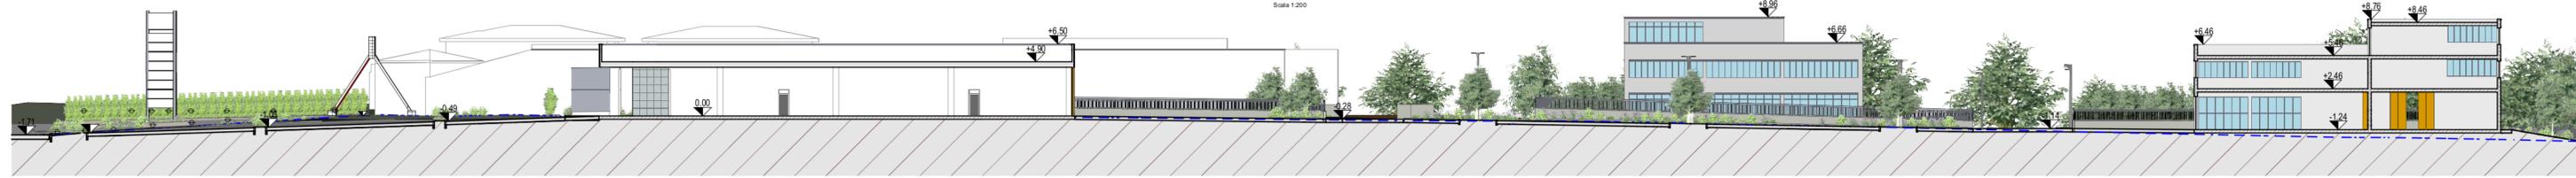

+0,00 QUOTA RELATIVA = +50,34 QUOTA ASSOLUTA