


- CORDOLO IN CLS 12x25 cm
- ZANELLA IN C.A.V. AD UN PETTO 25X100 cm
- GRIGLIA DI RACCOLTA ACQUE METEORICHE
- MARCIAPIEDE IN AUTOBLOCCANTE
- CESTINO PER RIFIUTI
- ZANELLA IN C.A.V. A DOPPIO PETTO 50X100 cm

PLATANUS ACERIFOLIA


- CHIUSINO ILLUMINAZIONE PUBBLICA
- LAMPIONE

PARTICOLARE ①

SCALA 1:50

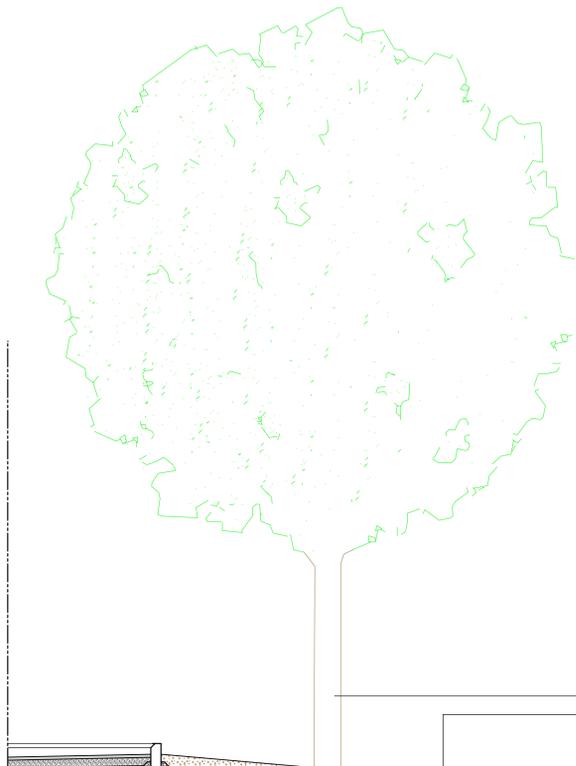

- ZANELLA DOPPIA IN C.A.V. 50 x 100
- TAPPETO DI USURA SP. CM 3
- STRATO DI BASE (BYNDER) SP. CM 7-8
- MASSICCIAIA SP. CM 50/60
- TERRENO SABBIOSO 30/40 CM
- TESSUTO NON TESSUTO
- PLATANUS ACERIFOLIA
- TERRENO VEGETALE

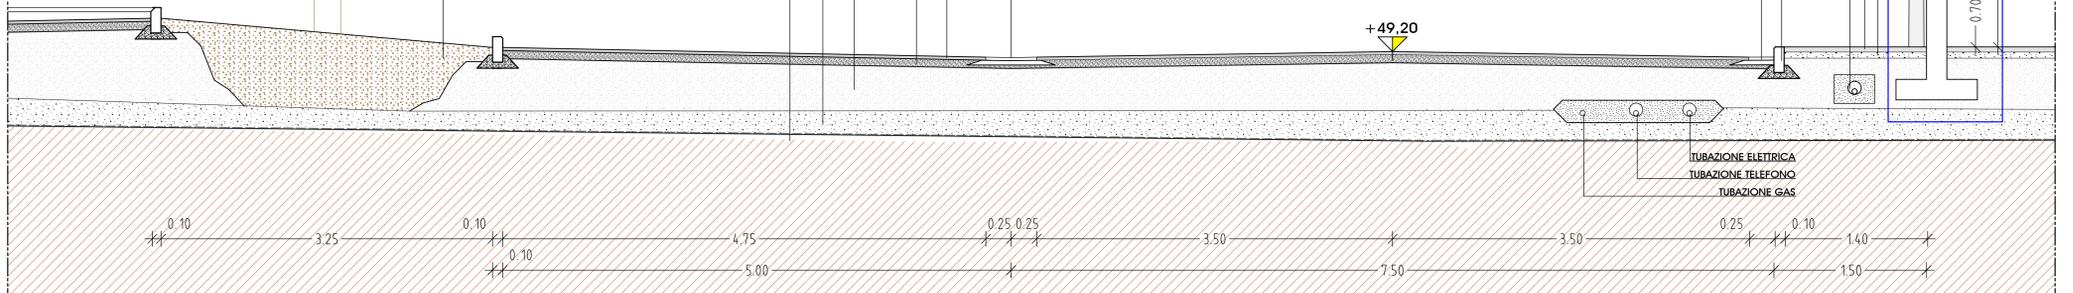

- LAMPIONE CON LUCE A LEED
- COPERTINA IN C.A.V. 25 x 50
- RINGHIERA IN FERRO ZINCATO
- MURO IN BLOCCO CASSERO
- MASSETTO IN C.A. RCK 250 CM 10
- MARCIAPIEDE IN AUTOBLOCCANTI
- ILLUMINAZIONE PUBBLICA
- CORDOLO IN C.A.V.
- ZANELLA SINGOLA 25X100

PARTICOLARE ③ TAV11

SEZIONE A-A Scala 1:25