

Studio Architettura Arch. Guiggi Alfonso

COMUNE DI TERRICCIOLA

COMMITTENTE
IMMOBILBEST
di Magozzi Graziella & C. SAS
Via Valdera P. 109 - 56038 Ponsacco

PROGETTO
PIANO DI LOTTIZZAZIONE
ATTIVITA' PRODUTTIVE
IN LOCALITA' LA ROSA

UBICAZIONE
TERRICCIOLA - VIA SALAIOLA

TAVOLA:
1.13
VISTE PROSPETTICHE
RENDERING

Via Fontana n.2
56037 Peccioli
Tel. 0587-635722
alfonsoguiggiarch@iscalit

Collaboratori :
Ingegnere Adriano Guiggi
Disegnatore Roberto Guiggi
Disegnatrice Eletta Guiggi

MARZO 2017 PRATICA N. 17.01




PROSPETTIVA "1"



PROSPETTIVA "2"



PROSPETTIVA "4"

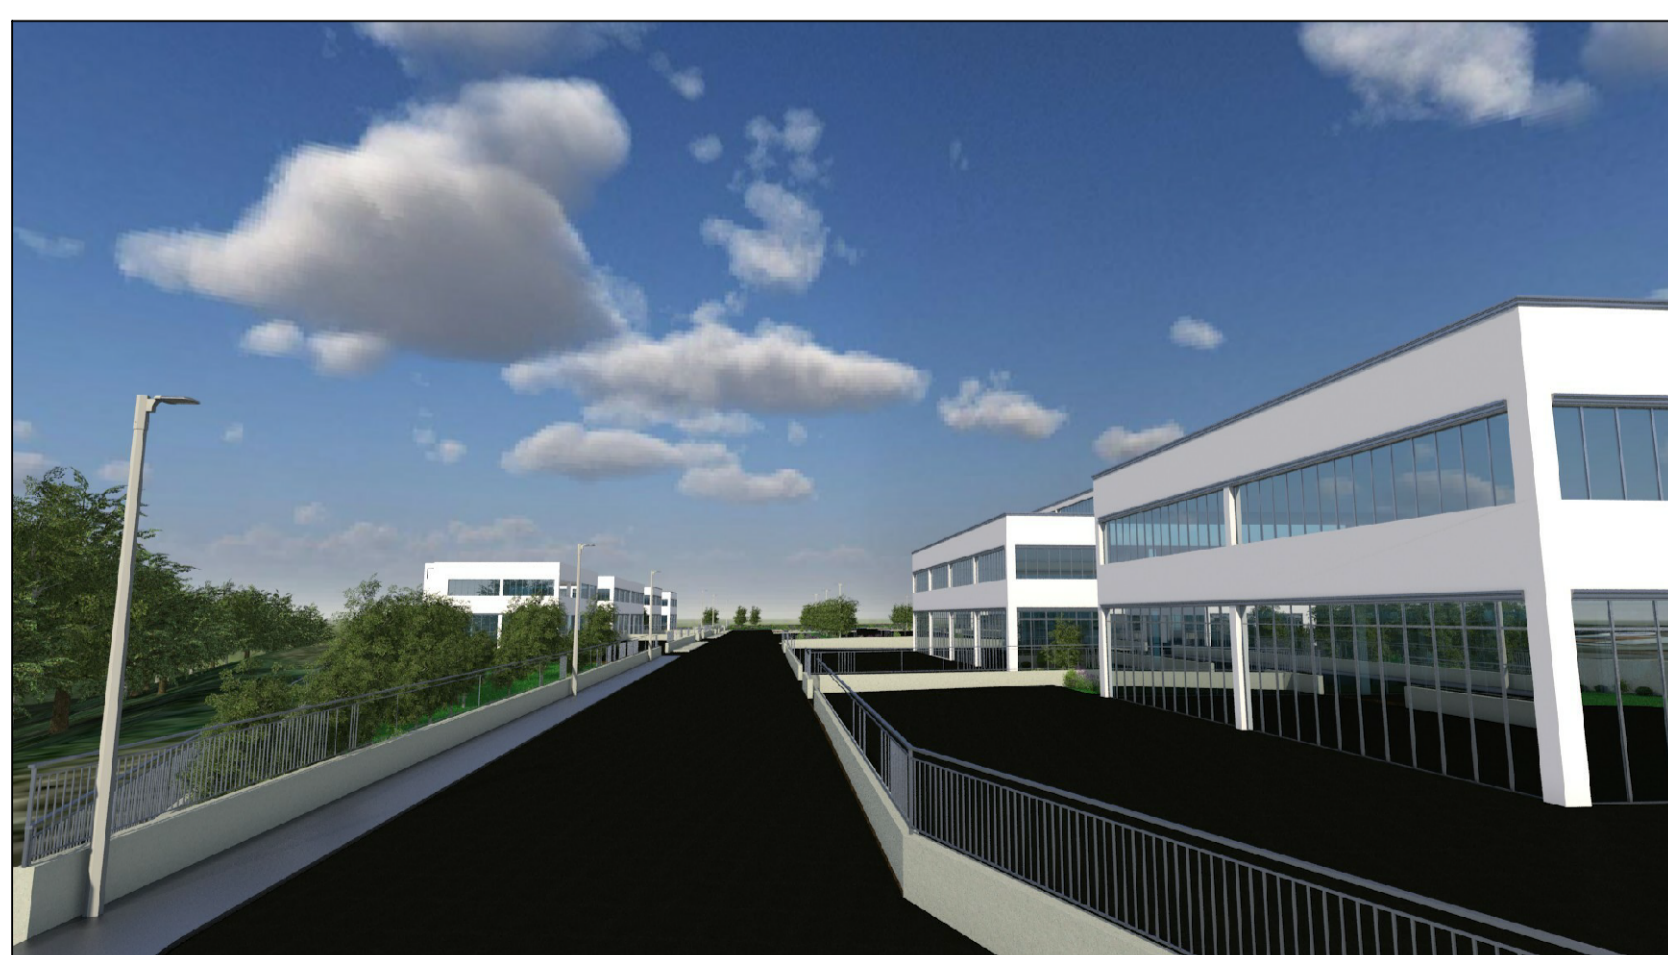

PROSPETTIVA "5"



PROSPETTIVA "3"