

Studio Architettura Arch. Guiggi Alfonso

COMUNE DI TERRICCIOLA

COMMITTENTE
IMMOBILBEST
di Magozzi Graziella & C. SAS
Via Valdera P. 109 - 56038 Ponsacco

PROGETTO
PIANO DI LOTTIZZAZIONE
ATTIVITA' PRODUTTIVE
IN LOCALITA' LA ROSA

UBICAZIONE
TERRICCIOLA - VIA SALAIOLA


TAVOLA:
1.01

UBICAZIONE
Planimetria Catastale, Estratto di P.R.G.
Immagine Satellitare, Corografia

Via Fontana n.2
56037 Peccioli
Tel. 0587-635722
alfonso@guiggiarch.com


Collaboratori:
Ingegnere Adriano Guiggi
Disegnatore Roberto Guiggi
Disegnatrice Eletta Guiggi

MARZO 2017 PRATICA N. 17.01

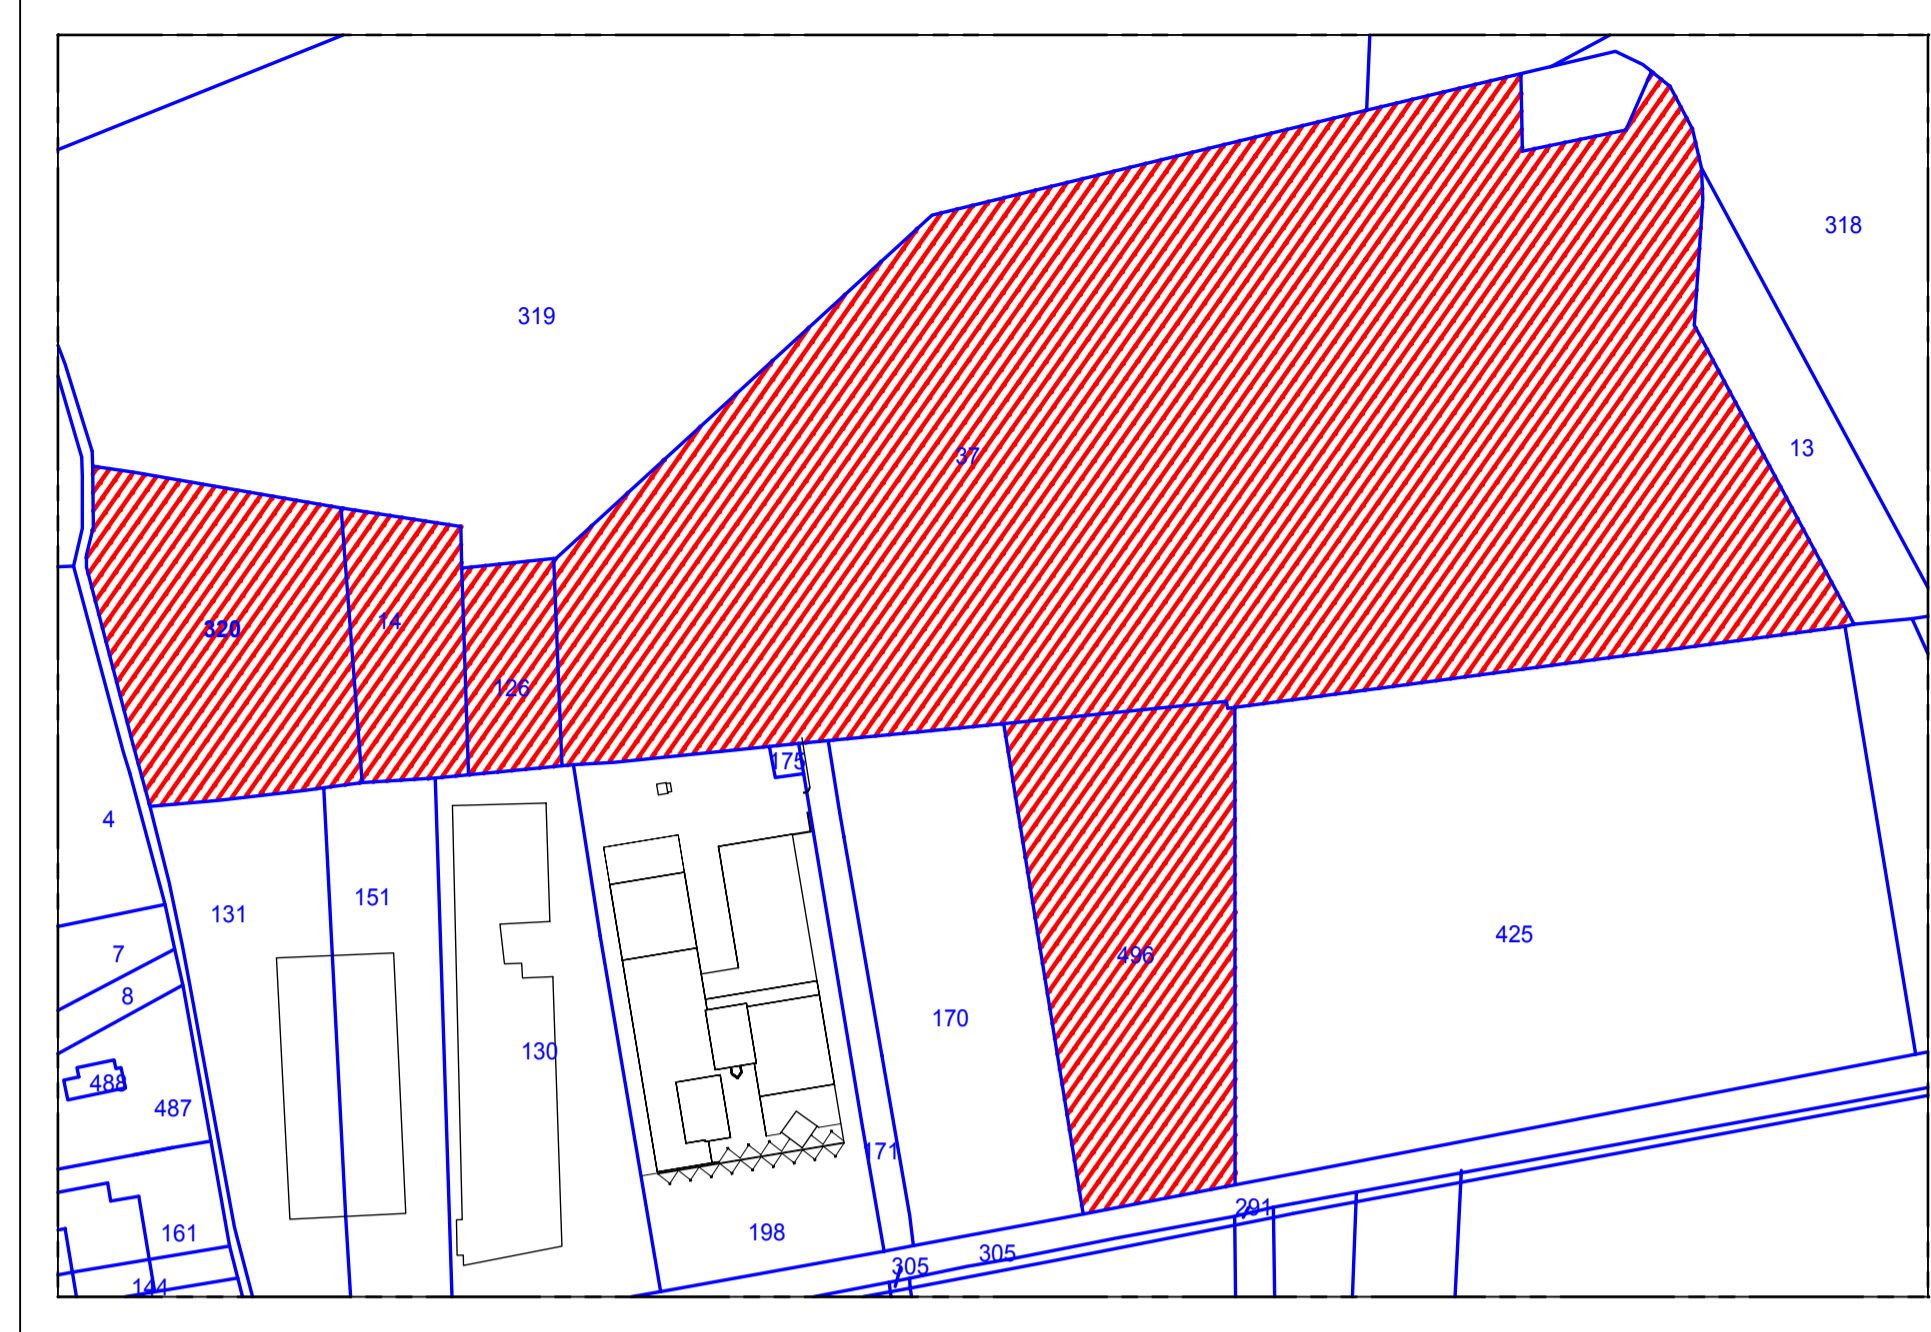

PLANIMETRIA CATASTALE

SCALA 1:2000
FOGLIO N° 19
PARTICELLA 320, 14, 126, 37, 496

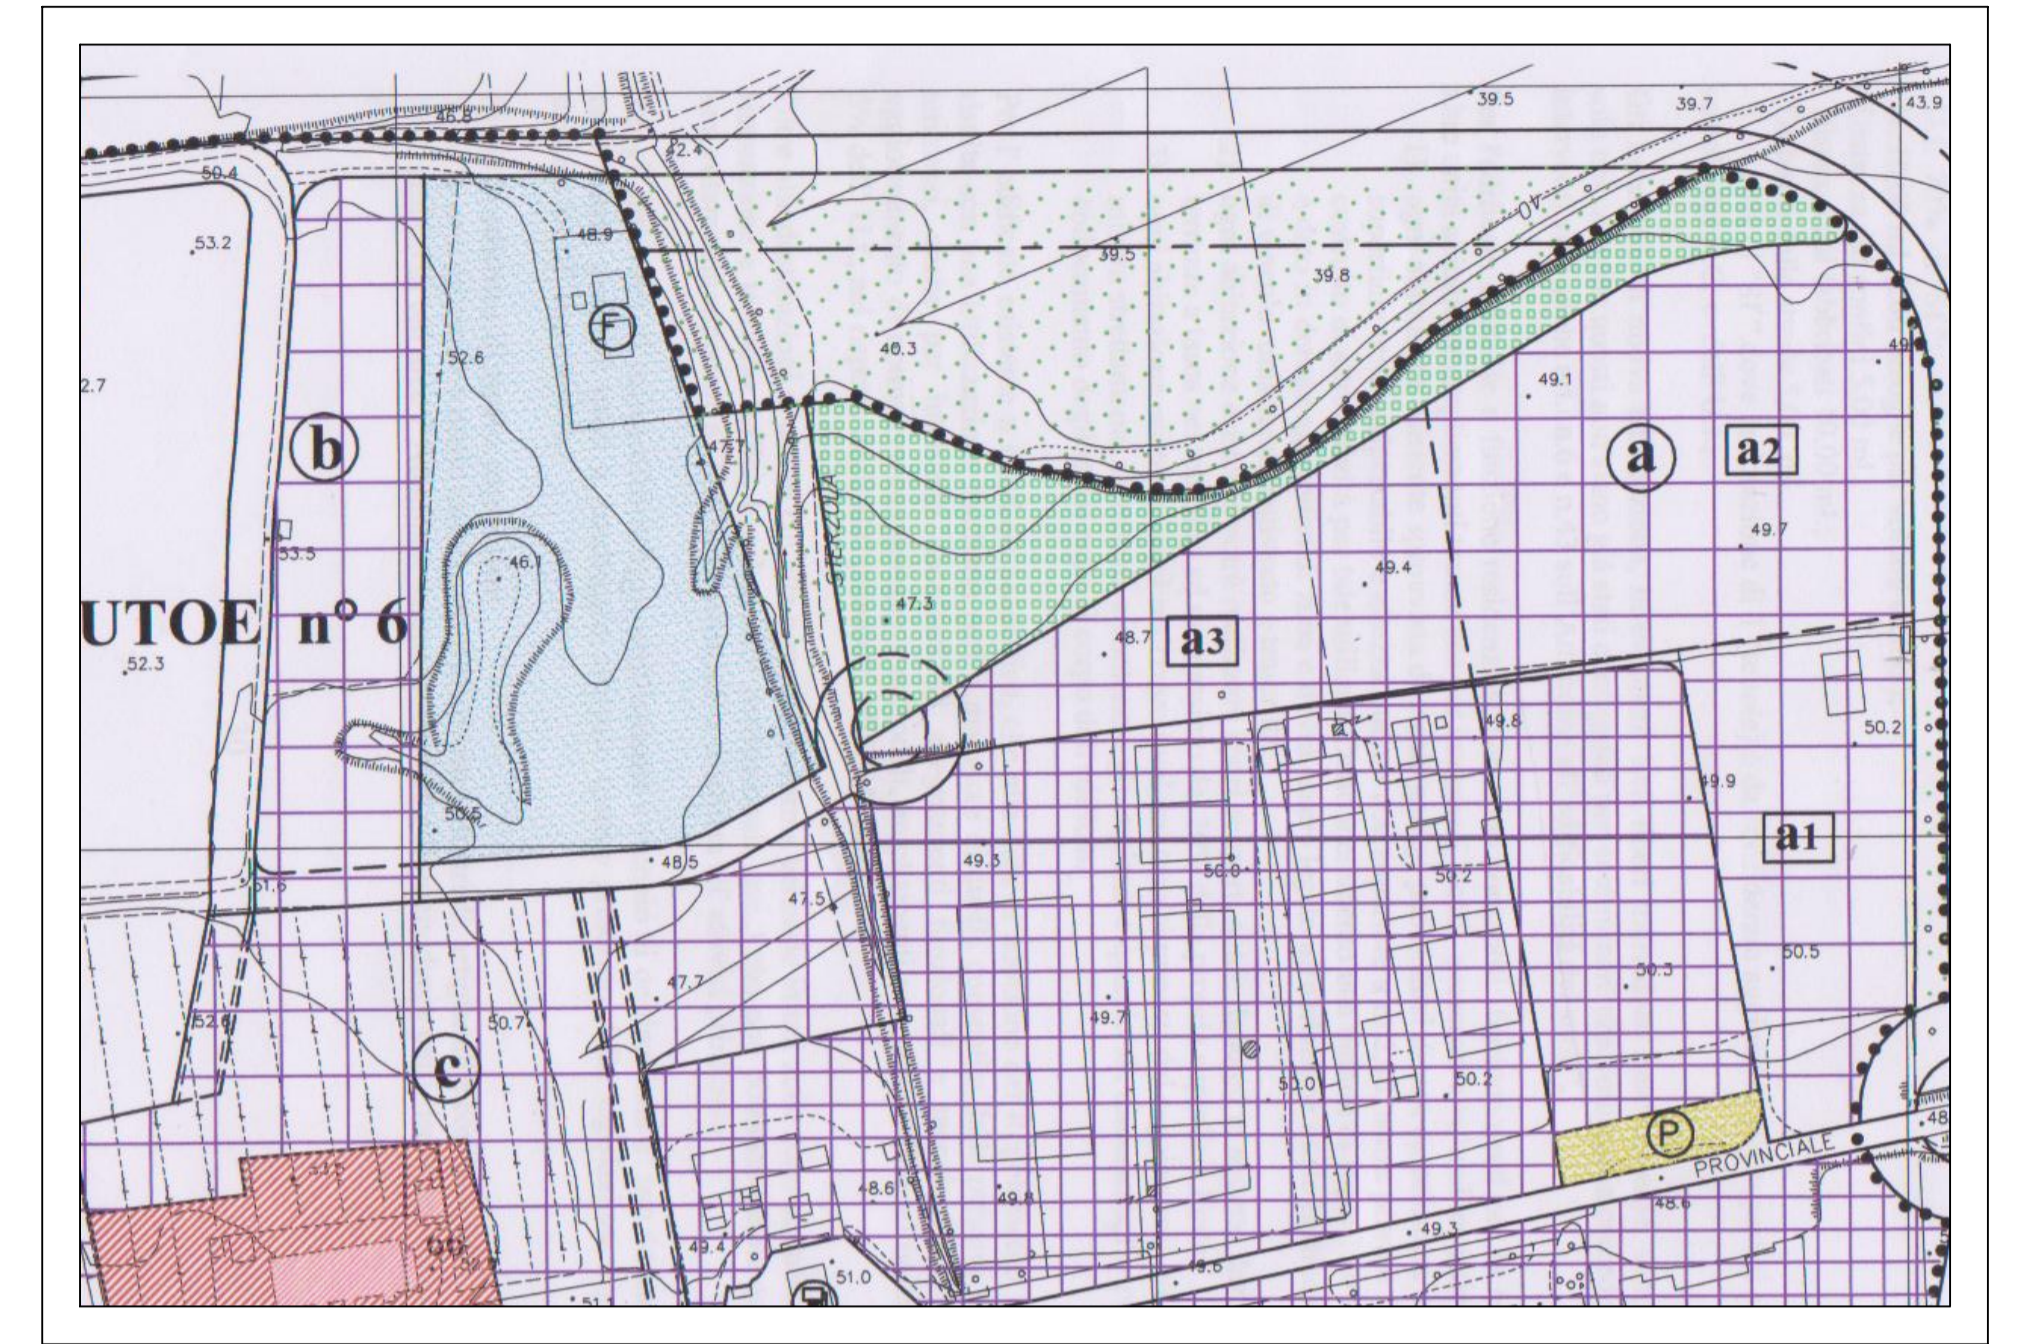

ESTRATTO DI P.R.G. 1:2000



IMMAGINE SATELLITARE



COROGRAFIA 1:5000