

COMUNE DI TERRICCIOLA



COMMITTENTE
IMMOBILBEST
di Magozzi Graziella & C. SAS
Via Valdera P. 109 - 56038 Ponsacco

PROGETTO
PIANO DI LOTTIZZAZIONE
ATTIVITA' PRODUTTIVE
IN LOCALITA' LA ROSA

UBICAZIONE
TERRICCIOLA - VIA SALAIOLA


TAVOLA:
1.02b
STATO DEI LUOGHI
Profili
Scala 1:200

Via Fontana n.2
56037 Peccioli
Tel. 0587-035722
alfonso.guiggi.arch@tiscali.it
Collaboratori:
Ingegnere Adriano Guiggi
Disegnatore Roberto Guiggi
Disegnatrice Eletta Guiggi
MARZO 2017 PRATICA N. 17.01

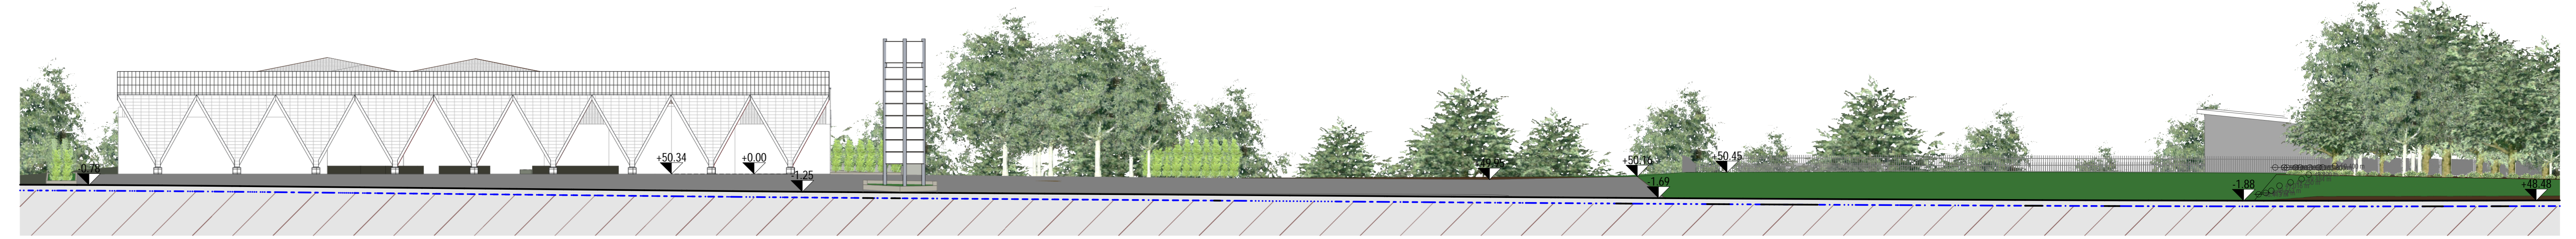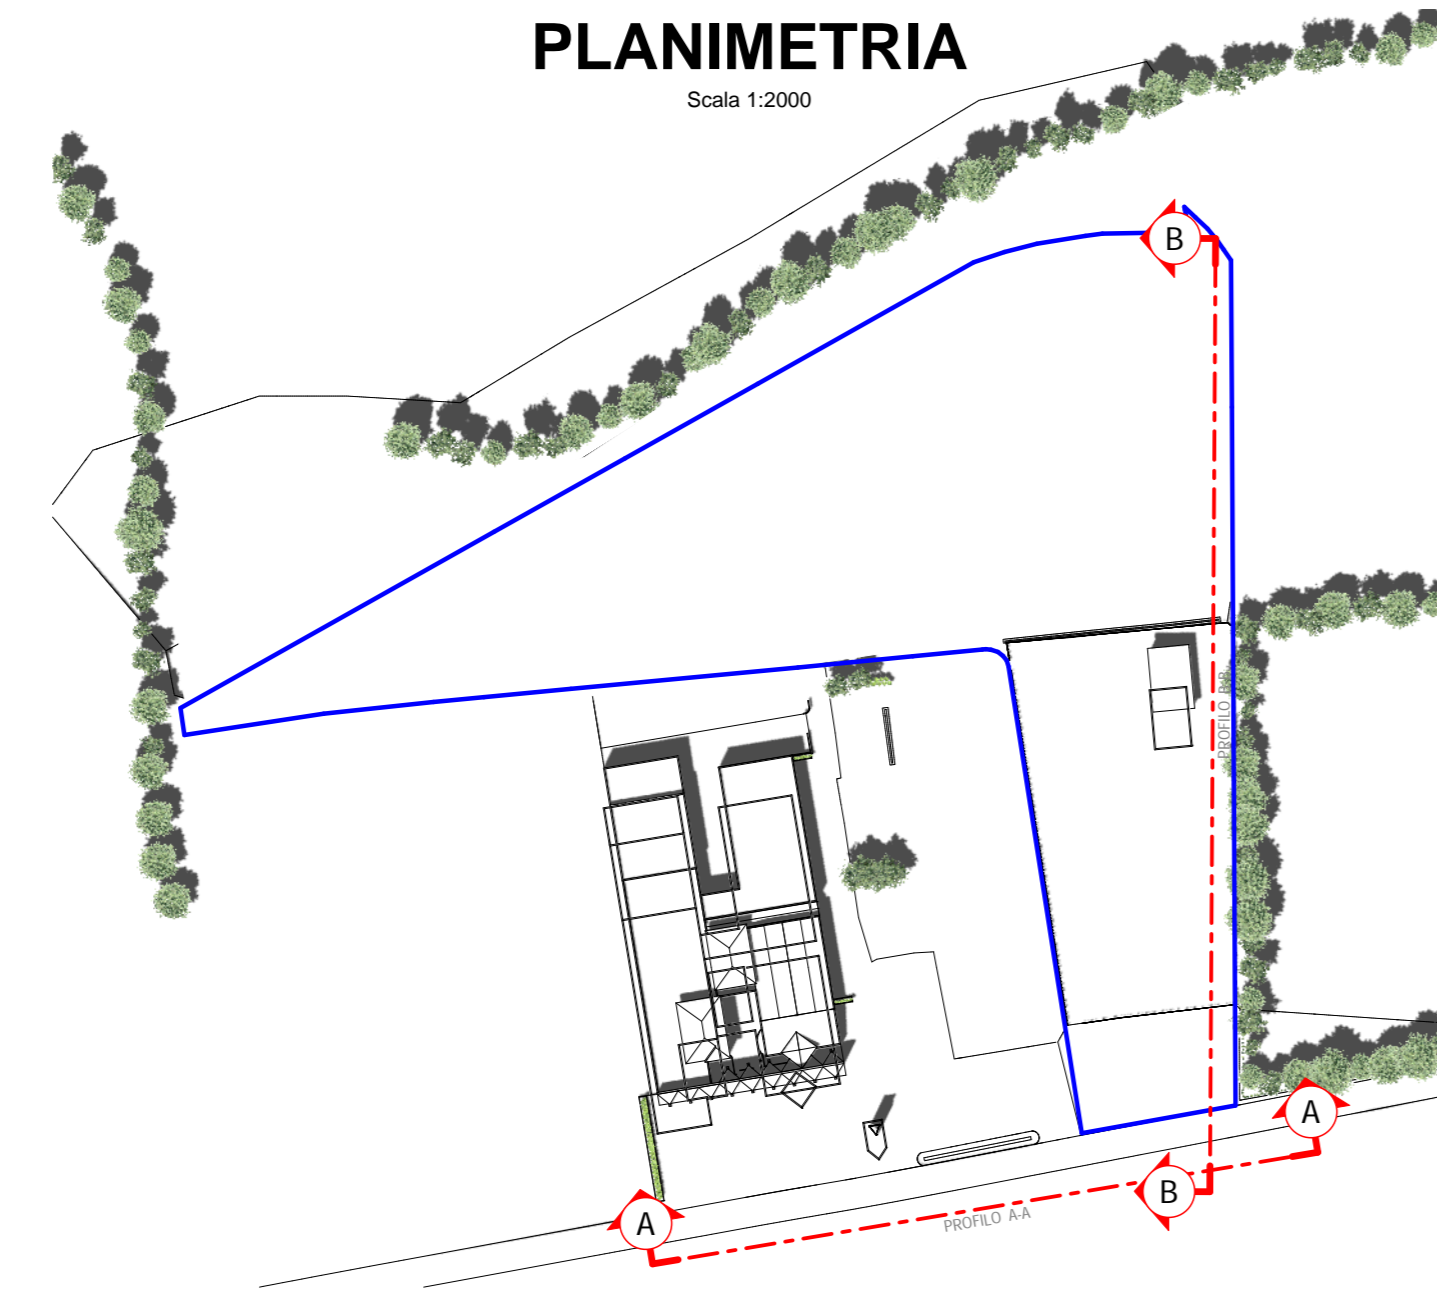

PROFILO A-A

+0,00 QUOTA RELATIVA = +50,34 QUOTA ASSOLUTA

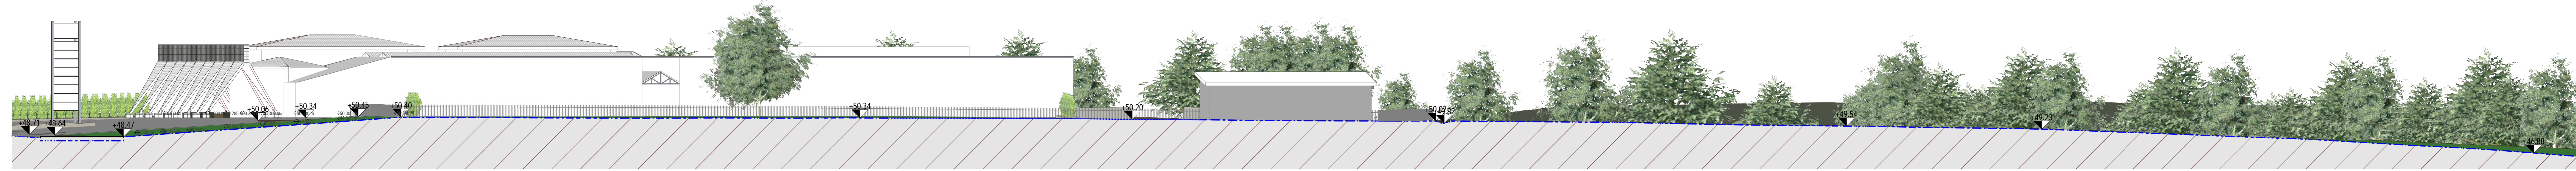

PROFILO B-B

+0,00 QUOTA RELATIVA = +50,34 QUOTA ASSOLUTA