


# COMUNE DI TERRICCIOLA

(PROVINCIA DI PISA)

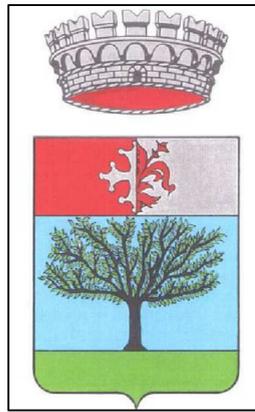

## PIANO DI RECUPERO "CASANOVA" CENTRO STORICO

U.T.O.E. 20 "CASANOVA"

### INQUADRAMENTO GENERALE

-QUADRO CONOSCITIVO-

PROGETTISTA \_ ARCH. FRANCO PANICUCCI

CONSULENTI  
INDAGINE GEOLOGICA \_ DOTT. SIMONE STEFANI  
DOTT.SSA ROBERTA GIORGI

COLLABORATORE: RESPONSABILE SETTORE TECNICO  
COMUNE DI TERRICCIOLA GEOM. ADRIANO BASSI

TAV\_1

### ELENCO ELABORATI GRAFICI

#### QUADRO CONOSCITIVO:

\_TAV 1 INQUADRAMENTO GENERALE

\_TAV 2 CARATTERI DI STORICITÀ \_ TIPOLOGIE EDILIZIE


\_TAV 3 PIANTE DELLE COPERTURE \_ RETI TECNOLOGICHE

\_TAV 4 DESTINAZIONE D'USO DELLE AREE SCOPERTE E DEGLI EDIFICI AL PIANO TERRA

#### PROGETTO:


\_TAV 5 CLASSIFICAZIONE DEGLI EDIFICI IN BASE AL LORO VALORE STORICO E PRESCRIZIONE DI INTERVENTO  
\_ SUPERFETAZIONE E NUMERAZIONE SCHEDE

\_TAV 6 PIANO PARTICELLARE DEGLI ESPROPRI

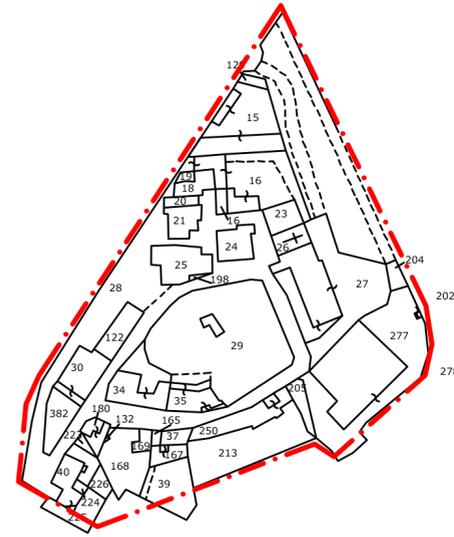


--- INDIVIDUAZIONE  
AREA DI INTERVENTO


SVILUPPO CATASTO  
ATTUALE FOGLIO DI MAPPA  
17  
SCALA 1: 2000

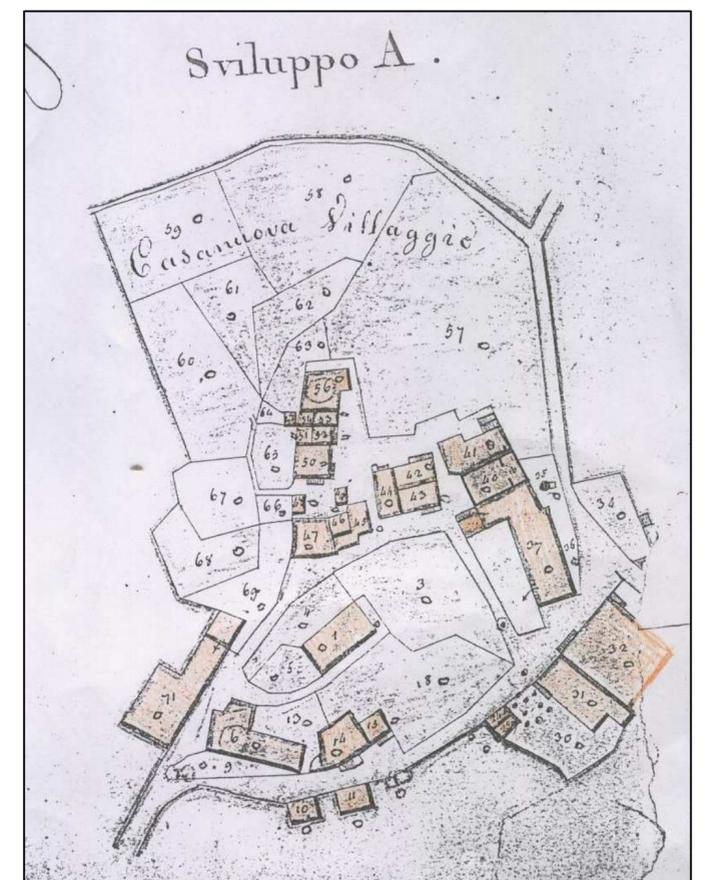


SVILUPPO CATASTO "LEOPOLDINO"  
SCALA 1:1500

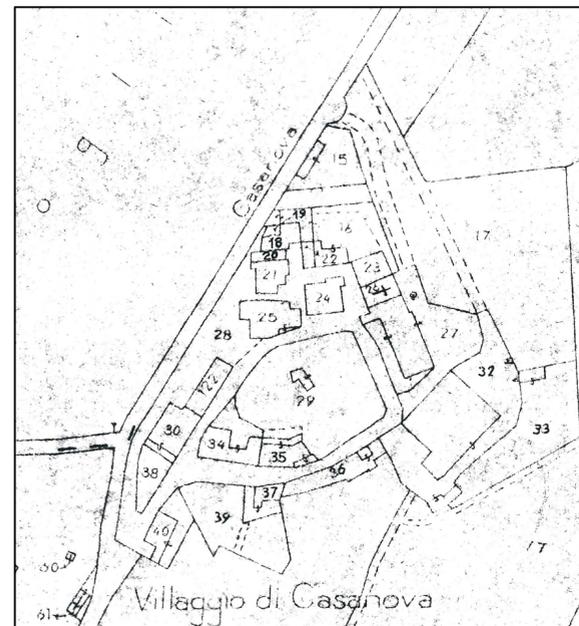

SVILUPPO "A" CATASTO  
D'IMPIANTO (1950)  
SCALA 1: 2000

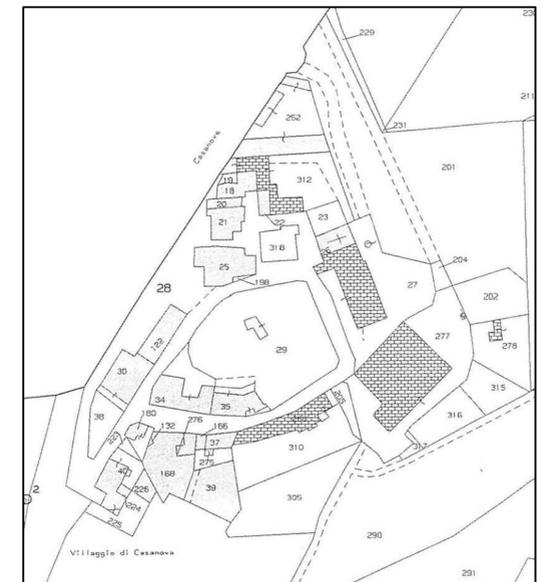

CATASTO ATTUALE  
SCALA 1: 2000

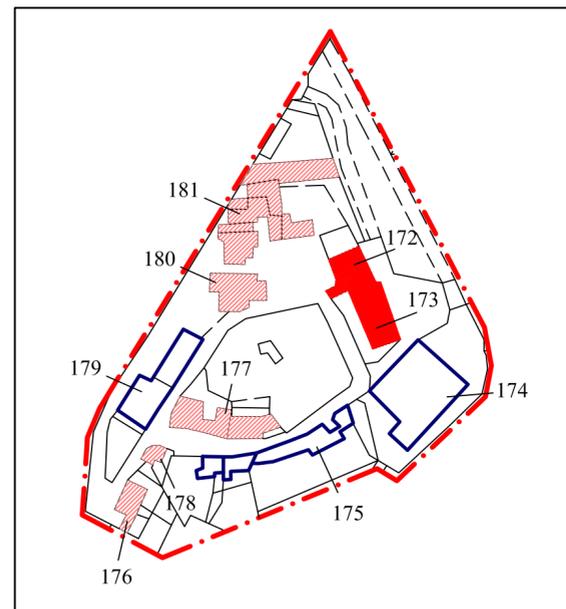

SVILUPPO DEL CENTRO  
STORICO DA R.U.  
SCALA 1: 2000



FOTO AEREA  
SCALA 1: 5000

