


COMUNE DI TERRICCIOLA

(PROVINCIA DI PISA)

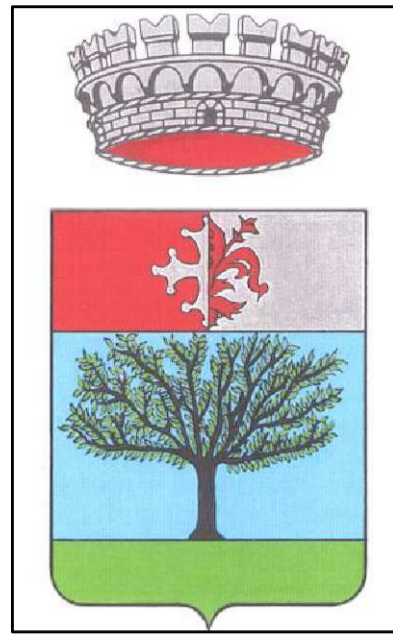

PIANO DI RECUPERO "CASANOVA" CENTRO STORICO

U.T.O.E. 20 " CASANOVA "

CARATTERI DI STORICITÀ

TIPOLOGIE EDILIZIE

-QUADRO CONOSCITIVO-


PROGETTISTA_ ARCH. FRANCO PANICUCCI

CONSULENTE
INDAGINE GEOLOGICA_ DOTT. SIMONE STEFANI
DOTT.SSA ROBERTA GIORGI

COLLABORATORE: RESPONSABILE SETTORE TECNICO
COMUNE DI TERRICCIOLA GEOM. ADRIANO BASSI

TAV_2

CARATTERI DI STORICITÀ

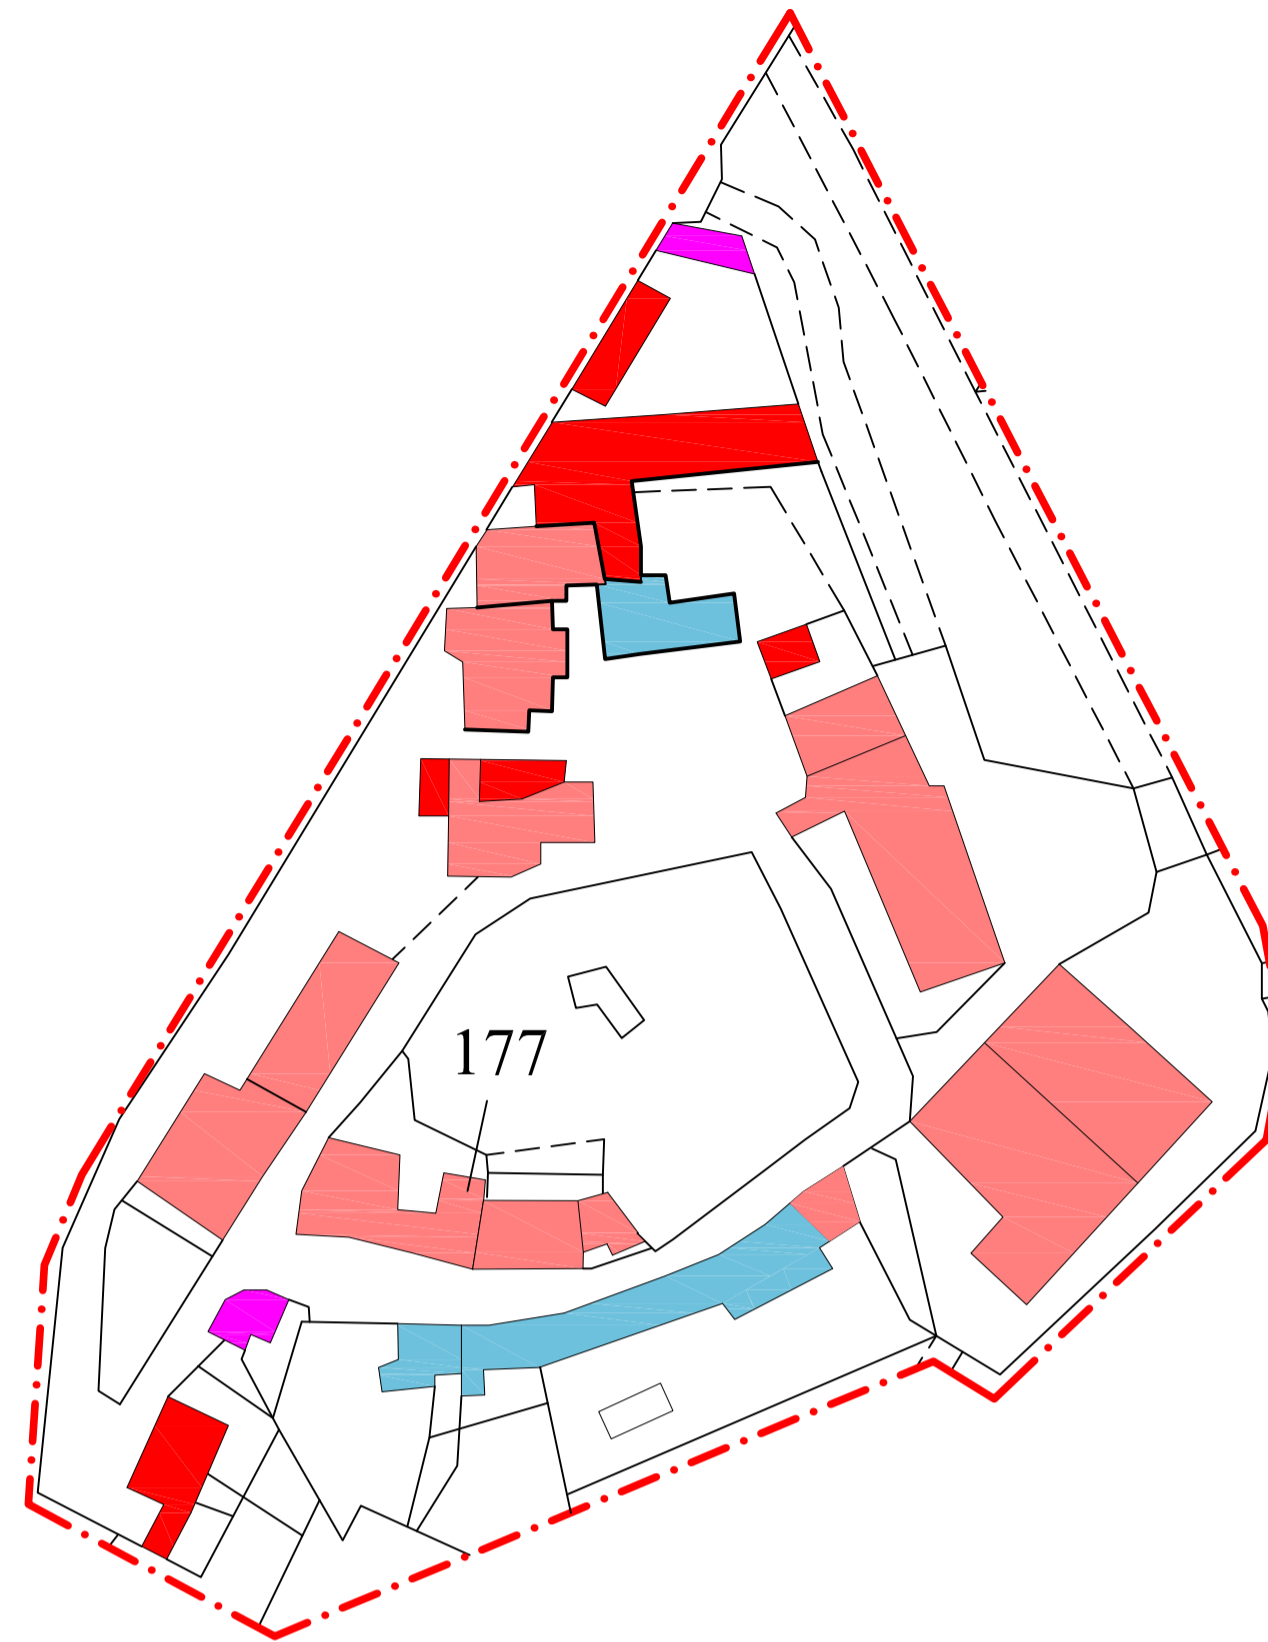

LEGENDA

	EDIFICI ESISTENTI AL 1824
	EDIFICI ESISTENTI AL 1880
	EDIFICI ESISTENTI AL 1957
	EDIFICI ESISTENTI AL 2006
	CONTORNO CENTRO STORICO

TIPOLOGIE EDILIZIE



LEGENDA

	EDIFICIO RELIGIOSO
	PALAZZO / VILLA
	CASA / COMPLESSO A SCHIERA
	CASA COLONICA
	ANNESI / GARAGE / PERTINENZE
	PLURIFAMILIARI
	UNI/ BIFAMILIARI

ELENCO ELABORATI GRAFICI

QUADRO CONOSCITIVO:

- _TAV 1 INQUADRAMENTO GENERALE
- _TAV 2 CARATTERI DI STORICITÀ _ TIPOLOGIE EDILIZIE
- _TAV 3 PIANTE DELLE COPERTURE _ RETI TECNOLOGICHE
- _TAV 4 DESTINAZIONE D'USO DELLE AREE SCOPERTE E DEGLI EDIFICI AL PIANO TERRA

PROGETTO:

- _TAV 5 CLASSIFICAZIONE DEGLI EDIFICI IN BASE AL LORO VALORE STORICO E PRESCRIZIONE DI INTERVENTO _ SUPERFETAZIONE E NUMERAZIONE SCHEDE
- _TAV 6 PIANO PARTICELLARE DEGLI ESPROPRI