


**COMUNE DI
TERRICCIOLA**
(PROVINCIA DI PISA)

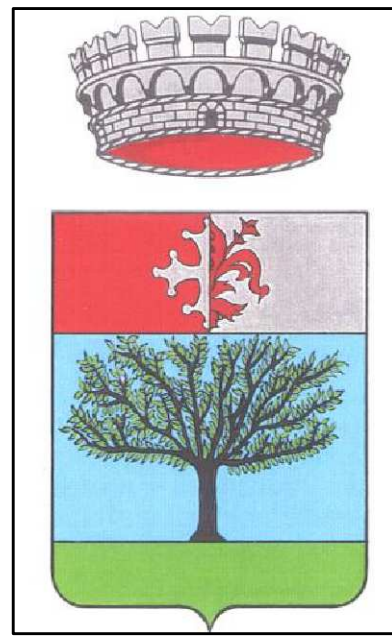

**PIANO DI RECUPERO
"CASANOVA"
CENTRO STORICO**

U.T.O.E. 20 " CASANOVA "

**PIANO PARTICELLARE DEGLI
ESPROPRI**

-QUADRO CONOSCITIVO-

PROGETTISTA_ ARCH. FRANCO PANICUCCI

**CONSULENTI
INDAGINE GEOLOGICA_ DOTT. SIMONE STEFANI
DOTT.SSA ROBERTA GIORGI**

**COLLABORATORE: RESPONSABILE SETTORE TECNICO
COMUNE DI TERRICCIOLA GEOM. ANDRIANO BASSI**

TAV_6


ELENCO ELABORATI GRAFICI

QUADRO CONOSCITIVO:

- _TAV 1 INQUADRAMENTO GENERALE
- _TAV 2 CARATTERI DI STORICITÀ _ TIPOLOGIE EDILIZIE
- _TAV 3 PIANTE DELLE COPERTURE _ RETI TECNOLOGICHE
- _TAV 4 DESTINAZIONE D'USO DELLE AREE SCOPERTE E DEGLI EDIFICI AL PIANO TERRA

PROGETTO:

- _TAV 5 CLASSIFICAZIONE DEGLI EDIFICI IN BASE AL LORO VALORE STORICO E PRESCRIZIONE DI INTERVENTO _ SUPERFETAZIONE E NUMERAZIONE SCHEDE
- _TAV 6 PIANO PARTICELLARE DEGLI ESPROPRI

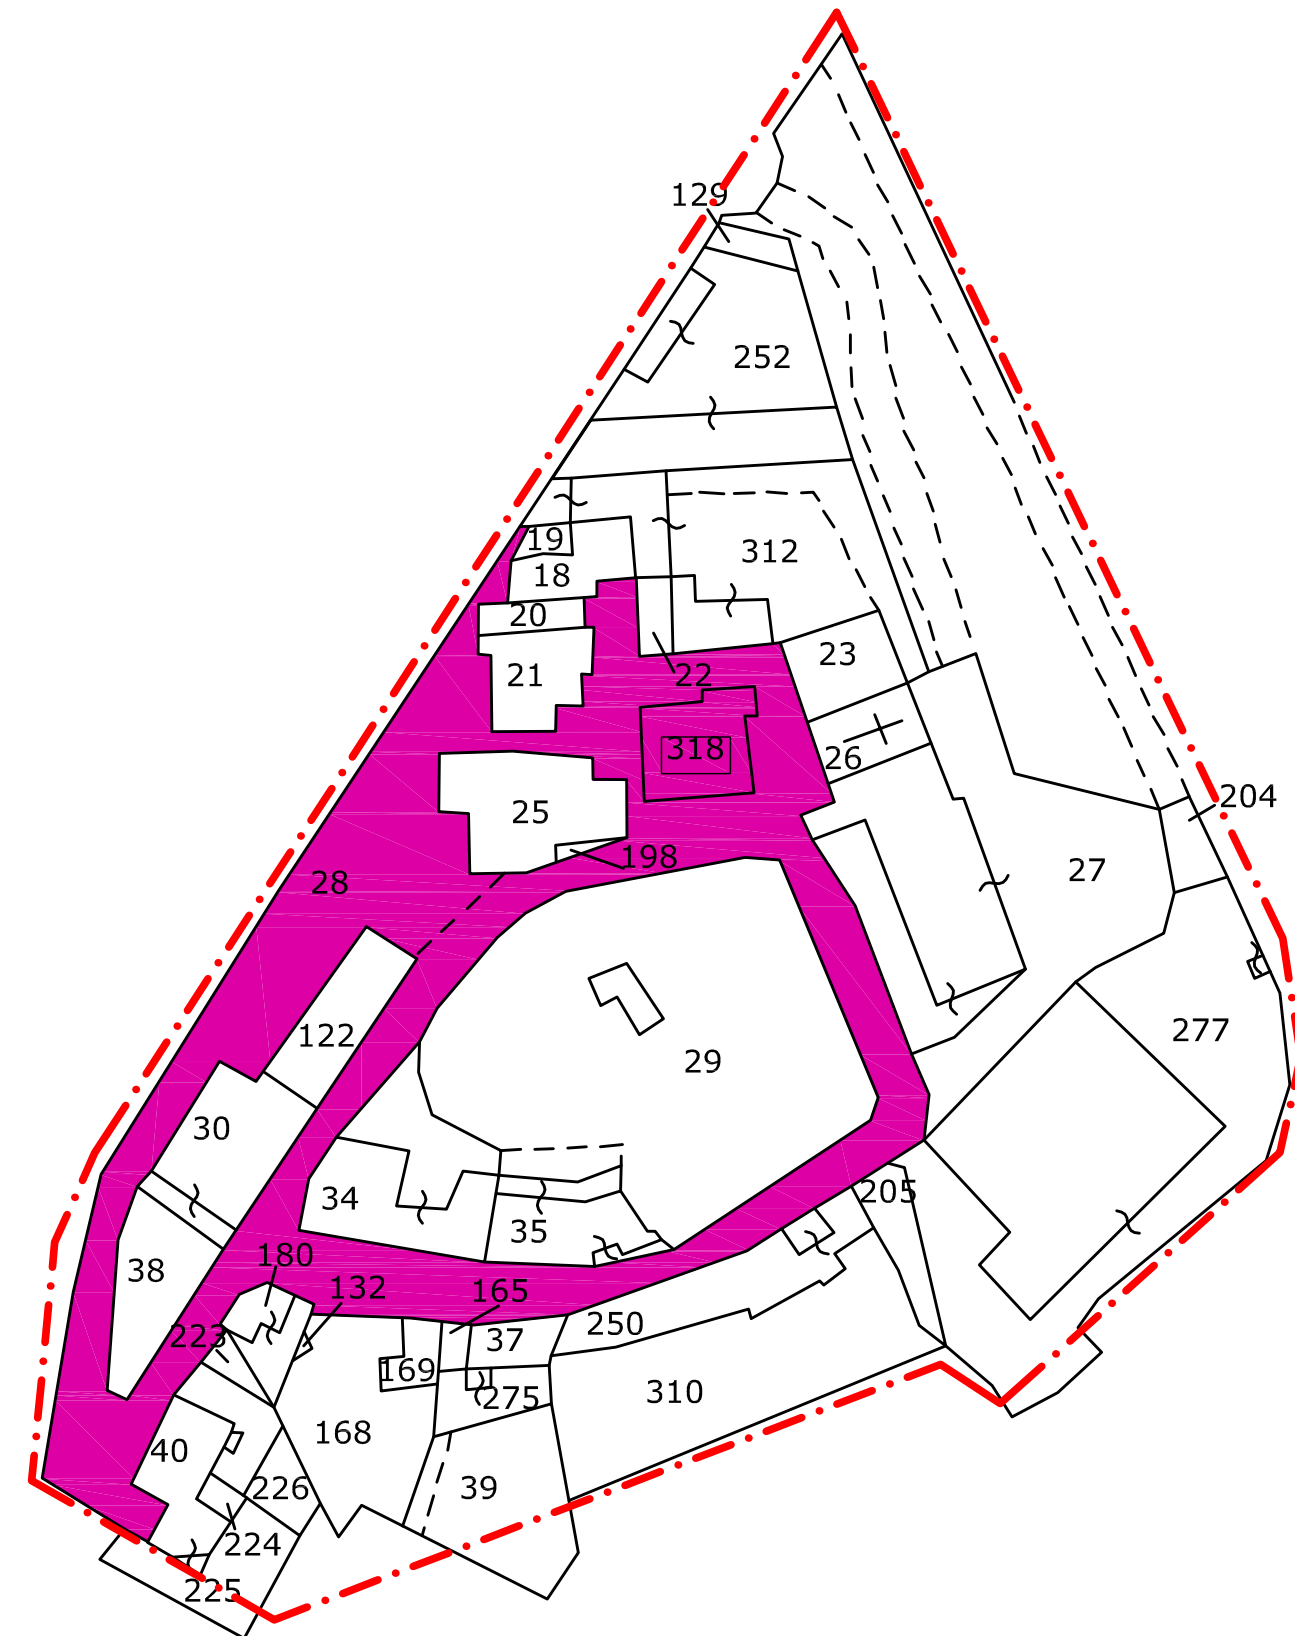

**ESPROPRIO DELLE PARTICELLE N_318 E N_28
FOGLIO 17 PER MQ 3658,0.**

