


**COMUNE DI  
TERRICCIOLA**  
(PROVINCIA DI PISA)

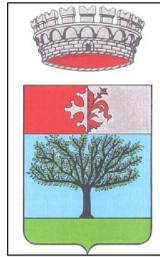

**PIANO DI RECUPERO  
"SOIANA"  
CENTRO STORICO**

U.T.O.E. 14 "SOIANA"

**INQUADRAMENTO GENERALE**

"QUADRO CONOSCITIVO"

PROGETTISTA\_ARCH. FRANCO PANICUCCI

CONSULENTE  
INDAGINE GEOLOGICA\_DOTT. SIMONE STEFANI  
DOTT. ROBERTA GIORGI

COLLABORATORE: RESPONSABILE SETTORE TECNICO  
COMUNE DI TERRICCIOLA GEOM. ADRIANO BASSI

TAV\_1


**ELENCO ELABORATI GRAFICI**

**QUADRO CONOSCITIVO:**


- \_TAV 1 INQUADRAMENTO GENERALE
- \_TAV 2 INQUADRAMENTO GENERALE
- \_TAV 3 CARATTERI DI STORICITÀ \_ TIPOLOGIE EDILIZIE
- \_TAV 4 PIANTE DELLE COPERTURE \_ RETI TECNOLOGICHE
- \_TAV 5 DESTINAZIONE D'USO DELLE AREE SCOPERTE E DEGLI EDIFICI AL PIANO TERRA

**PROGETTO:**


- \_TAV 6 CLASSIFICAZIONE DEGLI EDIFICI IN BASE AL LORO VALORE STORICO E PRESCRIZIONE DI INTERVENTO \_ SUPERFETAZIONE E NUMERAZIONE SCHEDE
- \_TAV 7 PIANO PARTICELLARE DEGLI ESPROPRI
- \_TAV 8 SVILUPPO SCHEMI PROGETTUALI GUIDA "SG"
- \_TAV 9 PROPOSTA DI SISTEMAZIONE DEI FRONTI

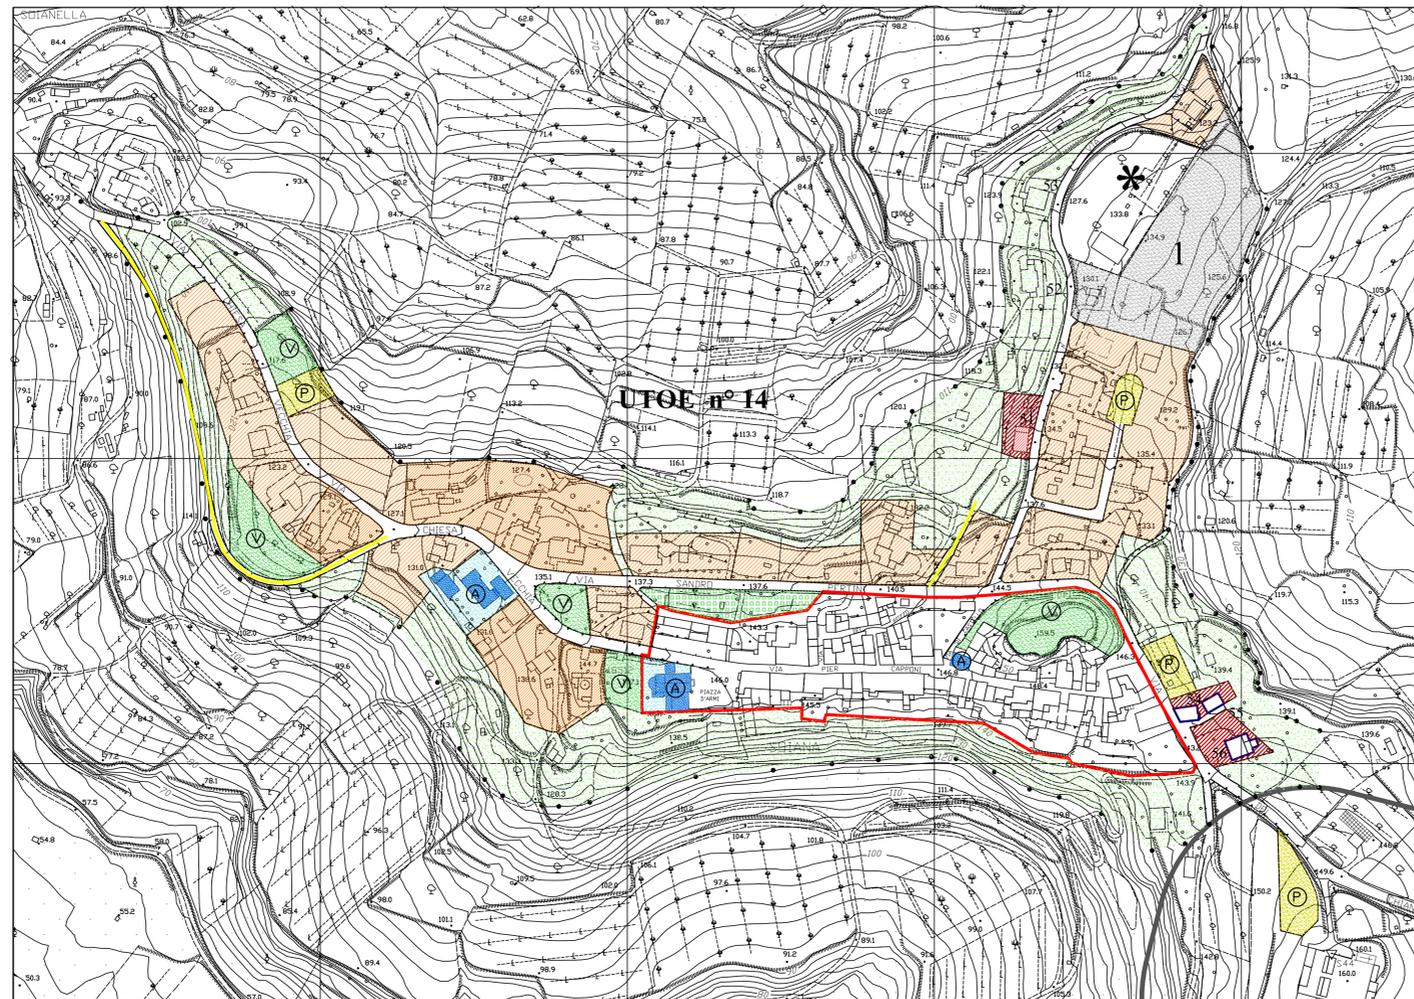

ESTRATTO DI P.R.G. SCALA 1:2000

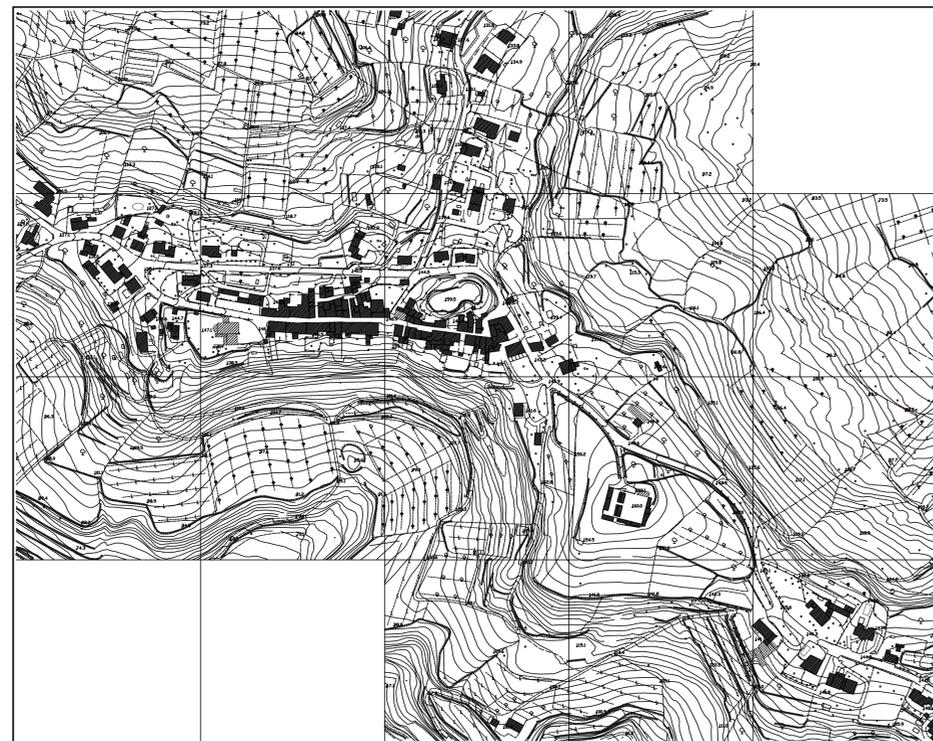

C.T.R. DEL 1976 SCALA 1:5000

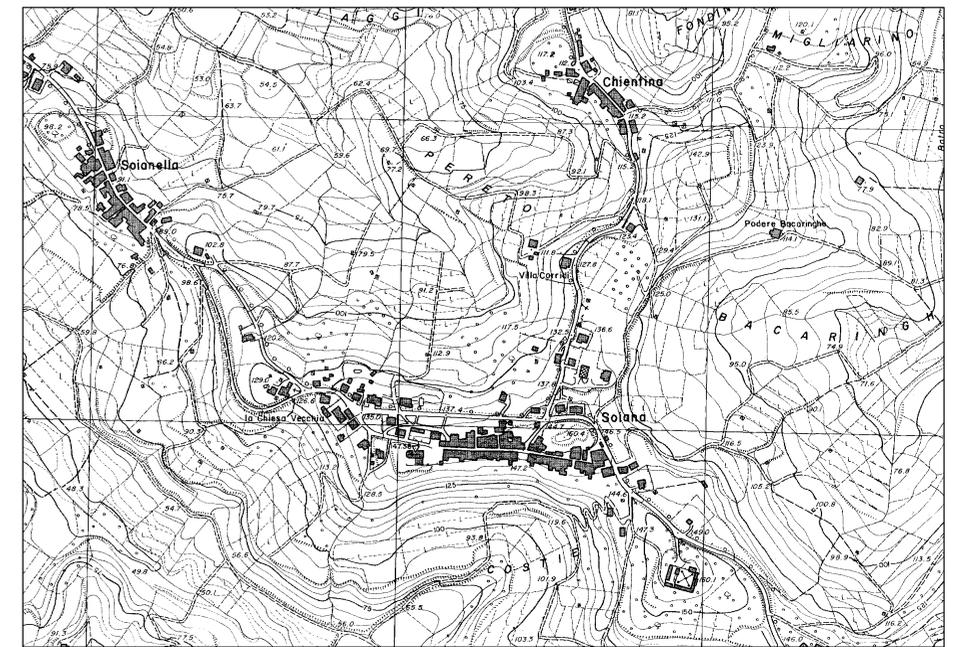

RILIEVO AEROFOTOGRAMMETRICO SCALA 1:5000



FOTO AEREA SCALA 1:5000