


**COMUNE DI
TERRICCIOLA**
(PROVINCIA DI PISA)

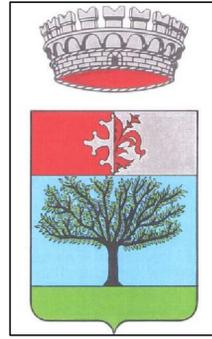

**PIANO DI RECUPERO
"LA CHIENTINA"**
CENTRO STORICO

U.T.O.E. 15 " LA CHIENTINA "

INQUADRAMENTO GENERALE

-QUADRO CONOSCITIVO-

PROGETTISTA_ ARCH. FRANCO PANICUCCI

CONSULENTE
INDAGINE GEOLOGICA_ DOTT. SIMONE STEFANI
DOTT.SSA ROBERTA GIORGI

COLLABORATORE: RESPONSABILE SETTORE TECNICO
COMUNE DI TERRICCIOLA GEOM: ADRIANO BASSI

TAV_2


ELENCO ELABORATI GRAFICI

QUADRO CONOSCITIVO:


- _TAV 1 INQUADRAMENTO GENERALE
- _TAV 2 INQUADRAMENTO GENERALE
- _TAV 3 CARATTERI DI STORICITÀ _ TIPOLOGIE EDILIZIE
- _TAV 4 PIANTE DELLE COPERTURE _ RETI TECNOLOGICHE
- _TAV 5 DESTINAZIONE D'USO DELLE AREE SCOPERTE E DEGLI EDIFICI AL PIANO TERRA

PROGETTO:


- _TAV 6 CLASSIFICAZIONE DEGLI EDIFICI IN BASE AL LORO VALORE STORICO E PRESCRIZIONE DI INTERVENTO _ SUPERFETAZIONE E NUMERAZIONE SCHEDE
- _TAV 7 PIANO PARTICELLARE DEGLI ESPROPRI
- _TAV 8 SVILUPPO SCHEMI PROGETTUALI GUIDA "SG"
- _TAV 9 PROPOSTA DI SISTEMAZIONE DEI FRONTI

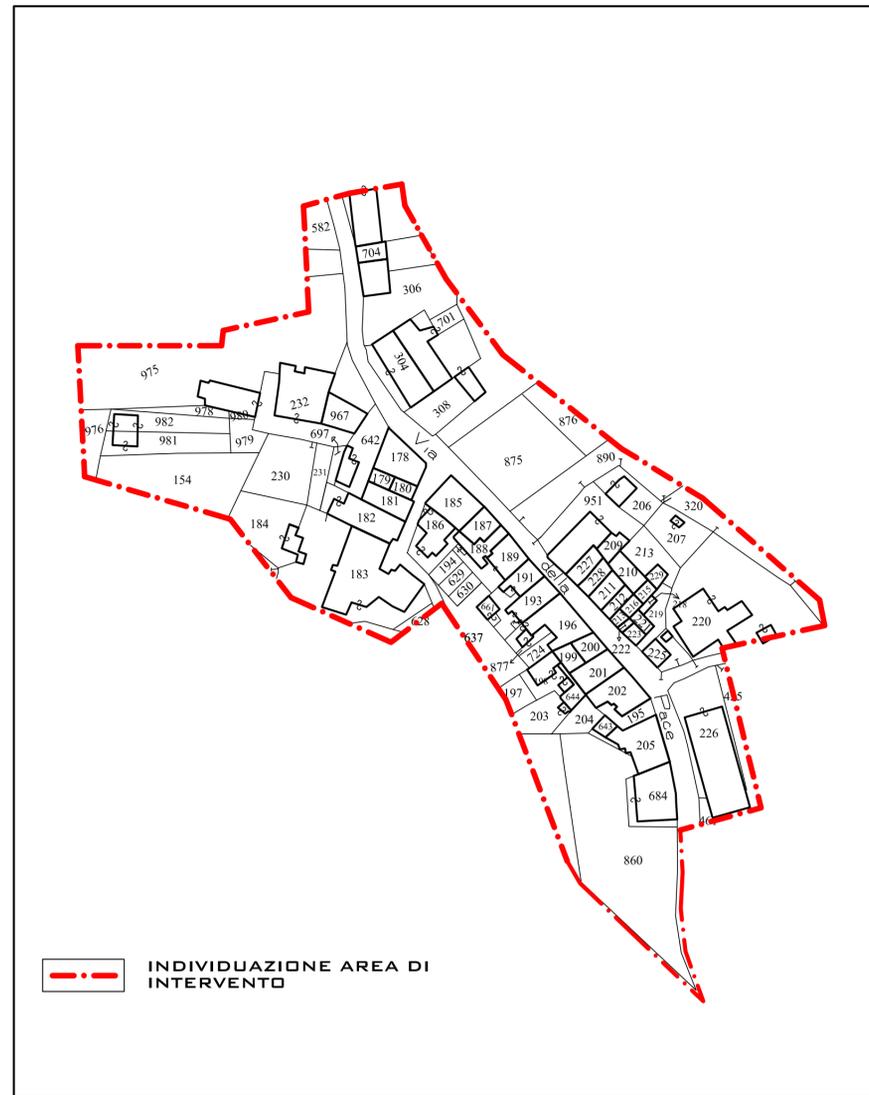

SVILUPPO CATASTO ATTUALE FOGLIO DI MAPPA 5
SCALA 1:1000

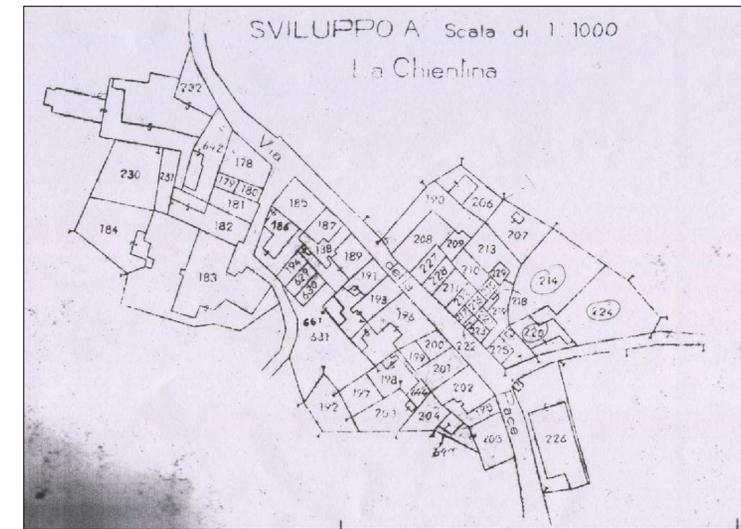


SVILUPPO "A" CATASTO D'IMPIANTO (1957)
SCALA 1:1000

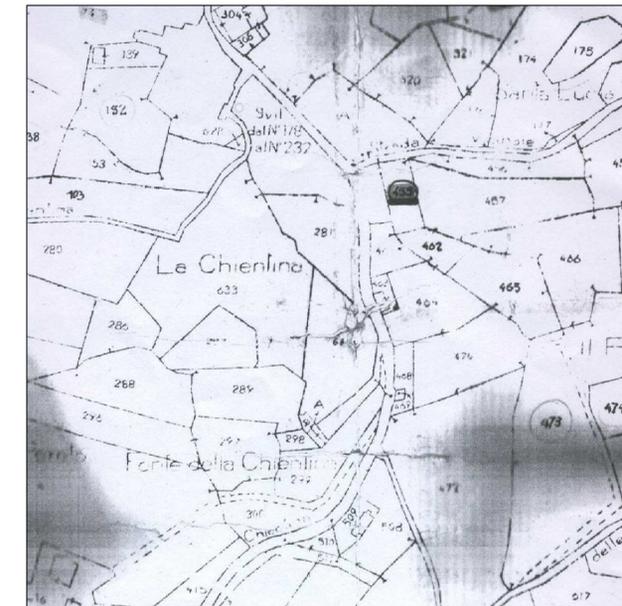

CATASTO D'IMPIANTO (1957)
SCALA 1:2000



SVILUPPO "A" CATASTO "LEOPOLDINO"
SCALA 1:2500

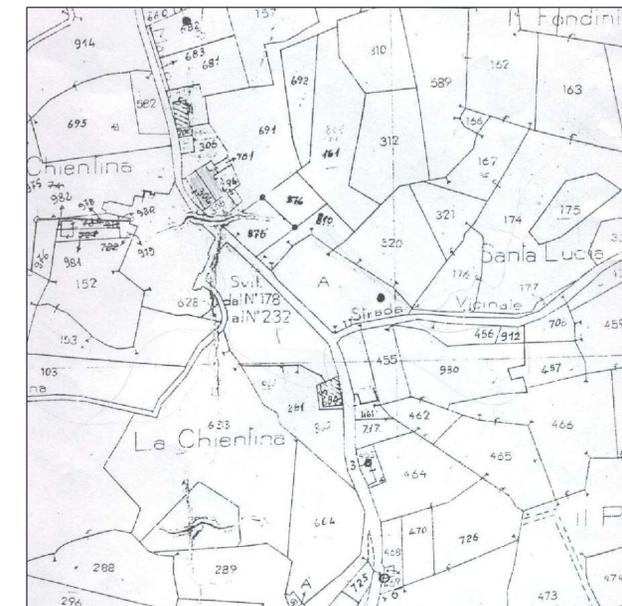

CATASTO ATTUALE
SCALA 1:2000

