


COMUNE DI TERRICCIOLA
(PROVINCIA DI PISA)

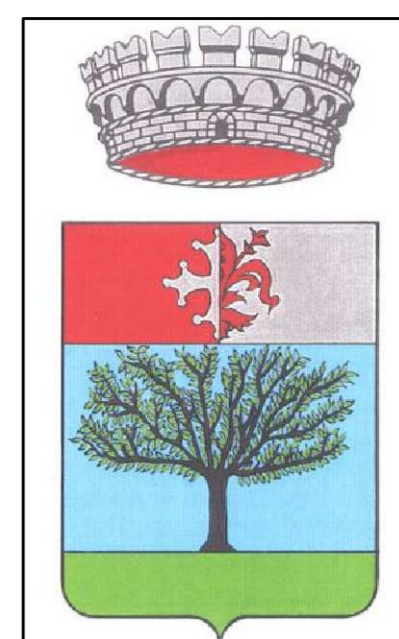

PIANO DI RECUPERO "SOIANA"
CENTRO STORICO

U.T.O.E. 14 "SOIANA"

CARATTERI DI STORICITÀ

TIPOLOGIE EDILIZIE

-QUADRO CONOSCITIVO-


PROGETTISTA_ ARCH. FRANCO PANICUCCI

CONSULENTE
INDAGINE GEOLOGICA_ DOTT. SIMONE STEFANI
DOTT.SSA ROBERTA GIORGI

COLLABORATORE: RESPONSABILE SETTORE TECNICO
COMUNE DI TERRICCIOLA GEOM. ADRIANO BASSI

TAV_3

CARATTERI DI STORICITÀ

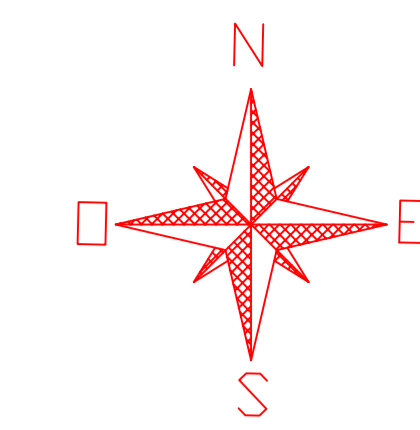

LEGENDA

	EDIFICI ESISTENTI AL 1880		EDIFICI ESISTENTI AL 1999
	EDIFICI ESISTENTI AL 1957		EDIFICI ESISTENTI AL 2006
	EDIFICI ESISTENTI AL 1976		CONTORNO CENTRO STORICO

SCALA 1:500

ELENCO ELABORATI GRAFICI


QUADRO CONOSCITIVO:

- _TAV 1 INQUADRAMENTO GENERALE
- _TAV 2 INQUADRAMENTO GENERALE
- _TAV 3 CARATTERI DI STORICITÀ _ TIPOLOGIE EDILIZIE
- _TAV 4 PIANTE DELLE COPERTURE _ RETI TECNOLOGICHE
- _TAV 5 DESTINAZIONE D'USO DELLE AREE SCOPERTE E DEGLI EDIFICI AL PIANO TERRA

PROGETTO:

- _TAV 6 CLASSIFICAZIONE DEGLI EDIFICI IN BASE AL LORO VALORE STORICO E PRESCRIZIONE DI INTERVENTO _ SUPERFETAZIONE E NUMERAZIONE SCHEDE
- _TAV 7 PIANO PARTICELLARE DEGLI ESPROPRI
- _TAV 8 SVILUPPO SCHEMI PROGETTUALI GUIDA "SG"
- _TAV 9 PROPOSTA DI SISTEMAZIONE DEI FRONTI

TIPOLOGIE EDILIZIE

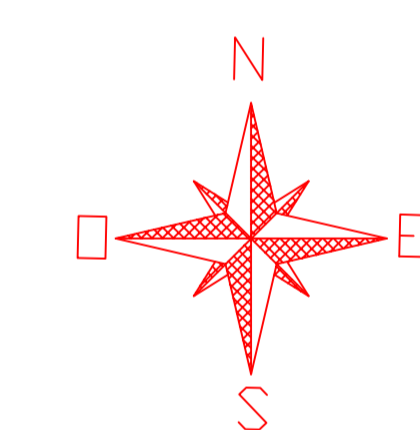

LEGENDA

	EDIFICIO RELIGIOSO		PLURIFAMILIARI
	PALAZZO / VILLA		MONDI/ BIFAMILIARI
	CASA / COMPLESSO A SCHIERA		
	EDIFICI CON TIPOLOGIA NON RICONDUCEBILE AD UN TIPO CODIFICATO		
	ANNESI / GARAGE / PERTINENZE		

SCALA 1:500