


COMUNE DI TERRICCIOLA
(PROVINCIA DI PISA)

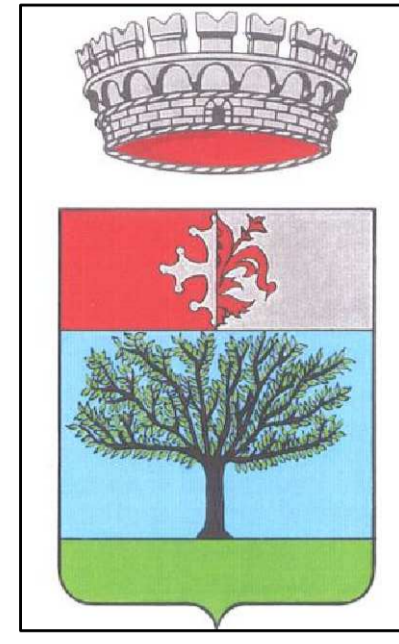

**PIANO DI RECUPERO
"LA CHIENTINA"**
CENTRO STORICO

U.T.O.E. 15 "LA CHIENTINA"

**PIANTA DELLE COPERTURE E RETI
TECNOLOGICHE**

"QUADRO CONOSCITIVO"

PROGETTISTA _ ARCH. FRANCO PANICUCCI

CONSULENTE
INDAGINE GEOLOGICA _ DOTT. SIMONE STEFANI
DOTT.SSA ROBERTA GIORGI

COLLABORATORE: RESPONSABILE SETTORE TECNICO
COMUNE DI TERRICCIOLA GEOM. ADRIANO BASSI

TAV_4

ELENCO ELABORATI GRAFICI

QUADRO CONOSCITIVO:

- _TAV 1 INQUADRAMENTO GENERALE
- _TAV 2 INQUADRAMENTO GENERALE
- _TAV 3 CARATTERI DI STORICITÀ _ TIPOLOGIE EDILIZIE
- _TAV 4 PIANTE DELLE COPERTURE _ RETI TECNOLOGICHE
- _TAV 5 DESTINAZIONE D'USO DELLE AREE SCOPERTE E DEGLI EDIFICI AL PIANO TERRA

PROGETTO:

- _TAV 6 CLASSIFICAZIONE DEGLI EDIFICI IN BASE AL LORO VALORE STORICO E PRESCRIZIONE DI INTERVENTO _ SUPERFETAZIONE E NUMERAZIONE SCHEDE
- _TAV 7 PIANO PARTICELLARE DEGLI ESPROPRI
- _TAV 8 SVILUPPO SCHEMI PROGETTUALI GUIDA "SG"
- _TAV 9 PROPOSTA DI SISTEMAZIONE DEI FRONTI

RETE TECNOLOGICHE

- LINEA GAS
- RETE TELECOM**
- LINEA TELECOM
- PALO TELECOM
- RETE ENEL E ILLUMINAZIONE PUBBLICA**
- LINEA ENEL
- PALO ENEL
- LAMPIONE PER L'ILLUMINAZIONE PUBBLICA

SCALA 1:500



LEGENDA

- COPERTURA A FALDE
- COPERTURA PIANA
- COPERTURA IN LAMIERA

RETE TECNOLOGICHE

- RETE FOGNARIA -TUBAZIONI-**
- VECCHIA FOGNATURA A VOLTA
- TUBAZIONE P.V.C Ø200
- RETE IDRICA -TUBAZIONI-**
- POZZETTO DI DERIVAZIONE
- TUBAZIONE ACCIAIO Ø 50
- TUBAZIONE ACCIAIO Ø 32

SCALA 1:500

