


COMUNE DI TERRICCIOLA
(PROVINCIA DI PISA)

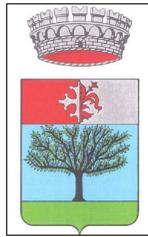

PIANO DI RECUPERO "LA CHIENTINA"
CENTRO STORICO

U.T.O.E. 15 " LA CHIENTINA "

SUPERFETAZIONI E NUMERAZIONE SCHEDE

CLASSIFICAZIONE EDIFICI IN BASE AL LORO VALORE STORICO E PRESCRIZIONI DI INTERVENTO

"PROGETTO"

PROGETTISTA ARCH. FRANCO PANICUCCI

CONSULENTE
INDAGINE GEOLOGICA DOTT. SIMONE STEFANI
DOTT.SSA ROBERTA GIORGI

COLLABORATORE: RESPONSABILE SETTORE TECNICO
COMUNE DI TERRICCIOLA GEOM. ADRIANO BASSI


TAV_6

ELENCO ELABORATI GRAFICI

QUADRO CONOSCITIVO:

- _TAV 1 INQUADRAMENTO GENERALE
- _TAV 2 INQUADRAMENTO GENERALE
- _TAV 3 CARATTERI DI STORICITÀ _ TIPOLOGIE EDILIZIE
- _TAV 4 PIANTE DELLE COPERTURE _ RETI TECNOLOGICHE
- _TAV 5 DESTINAZIONE D'USO DELLE AREE SCOPERTE E DEGLI EDIFICI AL PIANO TERRA
- PROGETTO:**
- _TAV 6 CLASSIFICAZIONE DEGLI EDIFICI IN BASE AL LORO VALORE STORICO E PRESCRIZIONE DI INTERVENTO _ SUPERFETAZIONE E NUMERAZIONE SCHEDE
- _TAV 7 PIANO PARTICELLARE DEGLI ESPROPRI
- _TAV 8 SVILUPPO SCHEMI PROGETTUALI GUIDA "SG"
- _TAV 9 PROPOSTA DI SISTEMAZIONE DEI FRONTI

SUPERFETAZIONI E NUMERAZIONE SCHEDE
SCALA 1:500

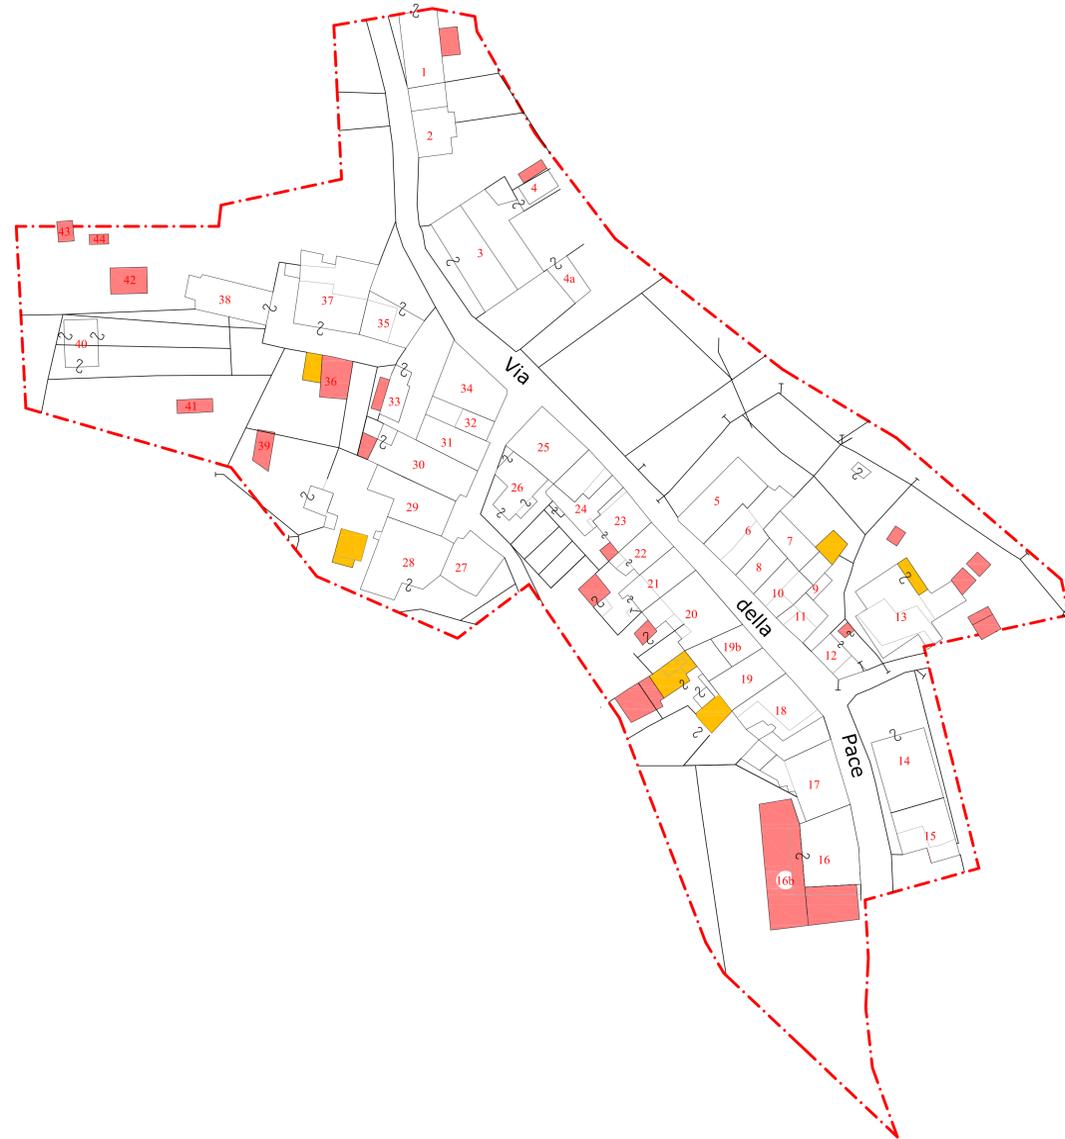

LEGENDA

- TETTOIE, BOX, BARACCHE (DI CARATTERE PRECARIO)
- VOLUMETRIE EDIFICATE



CLASSIFICAZIONE DEGLI EDIFICI IN BASE AL LORO VALORE STORICO E PRESCRIZIONI DI INTERVENTO
SCALA 1:500



CLASSIFICAZIONE DEGLI EDIFICI (ART.7):

- EDIFICI DI RILEVANTE VALORE ARCHITETTONICO-AMBIENTALE "RV"
- EDIFICI DI VALORE ARCHITETTONICO-AMBIENTALE "V"
- EDIFICI DI MINOR VALORE STORICO-AMBIENTALE "MV1"
- EDIFICI DI MINOR VALORE STORICO-AMBIENTALE "MV2"
- EDIFICI DI VALORE ARCHITETTONICO-AMBIENTALE NULLO "N"
- EDIFICI AD USO DI ANNESSO DI VALORE STORICO-AMBIENTALE MINORE
- EDIFICI O PARTI DI ESSI ARCHITETTONICAMENTE E AMBIENTALMENTE INCONGRUI

TIPI DI INTERVENTO (ART. 8):

- PERIMETRO DEL CENTRO STORICO
- SISTEMAZIONE DEI FRONTI CON AMPLIAMENTO
- LINEA DEL FRONTE DI RICOSTRUZIONE
- SISTEMAZIONE DEI FRONTI
- AMPLIAMENTO VOLUMETRICO PER SOPRAELEVAZIONE
- VINCOLO DI FACCIATA
- PERIMETRO AREE SOTTOPOSTE A SCHEMA PROGETTUALE GUIDA
- S MANUTENZIONE STRAORDINARIA
- R RESTAURO E RISANAMENTO CONSERVATIVO
- Re RISTRUTTURAZIONE EDILIZIA
 - Re1
 - Re2
 - Re3
 - Re4
- db DEMOLIZIONE O RIMOZIONE DEGLI ANNESSI E LORO RICOSTRUZIONE
- RU RISTRUTTURAZIONE URBANISTICA
- Se SOSTITUZIONE EDILIZIA
- d DEMOLIZIONE SENZA RICOSTRUZIONE
- da DEMOLIZIONE O TRASFORMAZIONE

VERDE , SPAZI APERTI E PARCHEGGI (ART. 22):

- PARCHEGGI
- STRADE, PIAZZE E CORTI
- VERDE PUBBLICO
- PERCORSI PEDONALI
- ATTREZZATURE PUBBLICHE

VERDE PRIVATO E SPAZI APERTI DI USO PRIVATO (ART. 21B):

- VERDE PRIVATO
- STRADE, PIAZZE E CORTI

