

# PIAND DI RECUPERO SOIANA

CENTRO STORICO

U.T.O.E. 14 " SOIANA "

## SUPERFETAZIONI E NUMERAZIONE SCHEDE

### CLASSIFICAZIONE EDIFICI IN BASE AL LORO VALORE STORICO E PRESCRIZIONI DI INTERVENTO

#### -PROGETTO-

PROGETTISTA\_ ARCH. FRANCO PANICUCCI

CONSULENTE

INDAGINE GEOLOGICA\_ DOTT. SIMONE STEFANI
DOTT.SSA ROBERTA GIORGI

COLLABORATORE: RESPONSABILE SETTORE TECNICO COMUNE DI TERRICCIOLA GEOM. ADRIANO BASSI

TAV\_6

### ELENCO ELABORATI GRAFICI

# QUADRO CONOSCITIVO:


- TAV 1 INQUADRAMENTO GENERALE
- TAV 2 INQUADRAMENTO GENERALE
- \_TAV 3 CARATTERI DI STORICITÀ \_ TIPOLOGIE EDILIZIE
- \_TAV 4 PIANTA DELLE COPERTURE \_ RETI TECNOLOGICHE
- \_TAV 5 DESTINAZIONE D'USO DELLE AREE SCOPERTE E DEGLI EDIFICI AL PIANO TERRA

PROGETTO:

- TAV 6 CLASSIFICAZIONE DEGLI EDIFICI IN BASE AL LORO VALORE STORICO E PRESCRIZIONE DI INTERVENTO SUPERFETAZIONE E NUMERAZIONE SCHEDE
- TAV 7 PIANO PARTICELLARE DEGLI ESPROPRI
- TAV 8 SVILUPPO SCHEMI PROGETTUALI GUIDA "SG"
- TAV 9 PROPOSTA DI SISTEMAZIONE DEI FRONTI





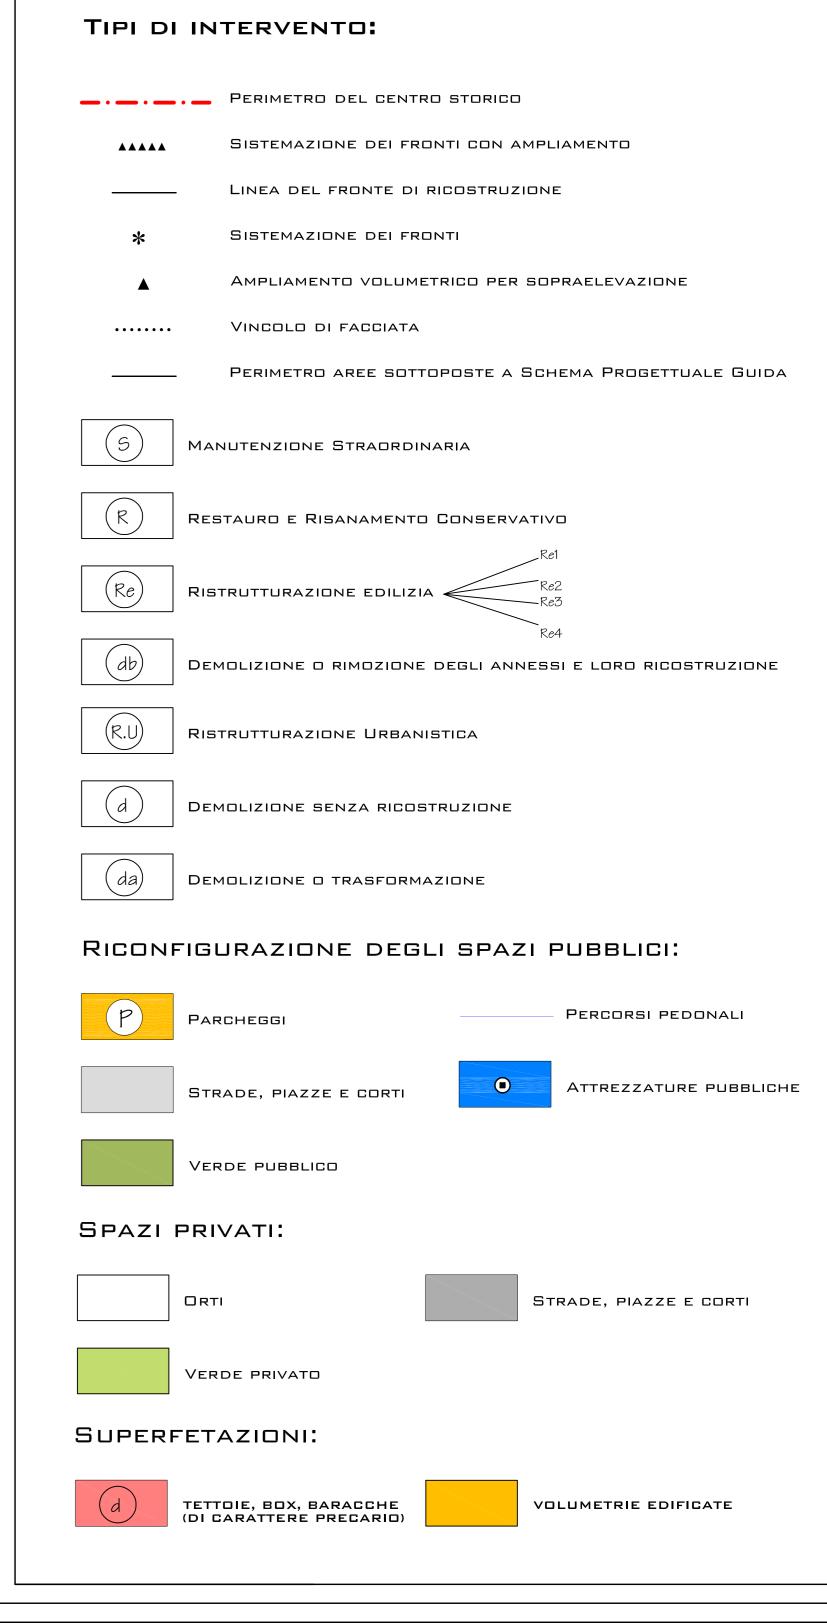

CLASSIFICAZIONE DEGLI EDIFICI:

EDIFICI DI RILEVANTE VALORE ARCHITETTONICO-AMBIENTALE "RV"

EDIFICI DI VALORE ARCHITETTONICO-AMBIENTALE "V"

EDIFICI DI MINOR VALORE STORICO-AMBIENTALE "MV1"

EDIFICI DI MINOR VALORE STORICO-AMBIENTALE "MV2"

EDIFICI O PARTI DI ESSI ARCHITETTONICAMENTE E

AMBIENTALMENTE INCONGRUI

SCALA 1:500

EDIFICI DI VALORE ARCHITETTONICO-AMBIENTALE NULLO "N"

EDIFICI AD USO DI ANNESSO DI VALORE STORICO-AMBIENTALE