


**COMUNE DI
TERRICCIOLA**
(PROVINCIA DI PISA)

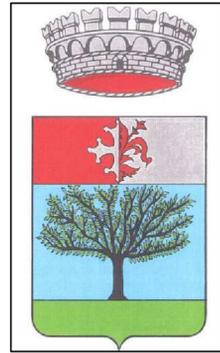

**PIANO DI RECUPERO
"LA CHIANTINA"
CENTRO STORICO**

U.T.O.E. 15 " LA CHIANTINA "

**SVILUPPO SCHEMI PROGETTUALI GUIDA
SG**

PROGETTISTA_ ARCH. FRANCO PANICUCCI

**CONSULENTE
INDAGINE GEOLOGICA_ DOTT. SIMONE STEFANI
DOTT.SSA ROBERTA GIORGI**

**COLLABORATORE: RESPONSABILE SETTORE TECNICO
COMUNE DI TERRICCIOLA GEOM. ADRIANO BASSI**

TAV_8

ELENCO ELABORATI GRAFICI


QUADRO CONOSCITIVO:

- _TAV 1 INQUADRAMENTO GENERALE
- _TAV 2 INQUADRAMENTO GENERALE
- _TAV 3 CARATTERI DI STORICITÀ _ TIPOLOGIE EDILIZIE
- _TAV 4 PIANTE DELLE COPERTURE _ RETI TECNOLOGICHE
- _TAV 5 DESTINAZIONE D'USO DELLE AREE SCOPERTE E DEGLI EDIFICI AL PIANO TERRA


PROGETTO:

- _TAV 6 CLASSIFICAZIONE DEGLI EDIFICI IN BASE AL LORO VALORE STORICO E PRESCRIZIONE DI INTERVENTO _ SUPERFETAZIONE E NUMERAZIONE SCHEDE
- _TAV 7 PIANO PARTICELLARE DEGLI ESPROPRI
- _TAV 8 SVILUPPO SCHEMI PROGETTUALI GUIDA "SG"
- _TAV 9 PROPOSTA DI SISTEMAZIONE DEI FRONTI


**SCHEMI PROGETTUALI GUIDA
SCALA 1:200**

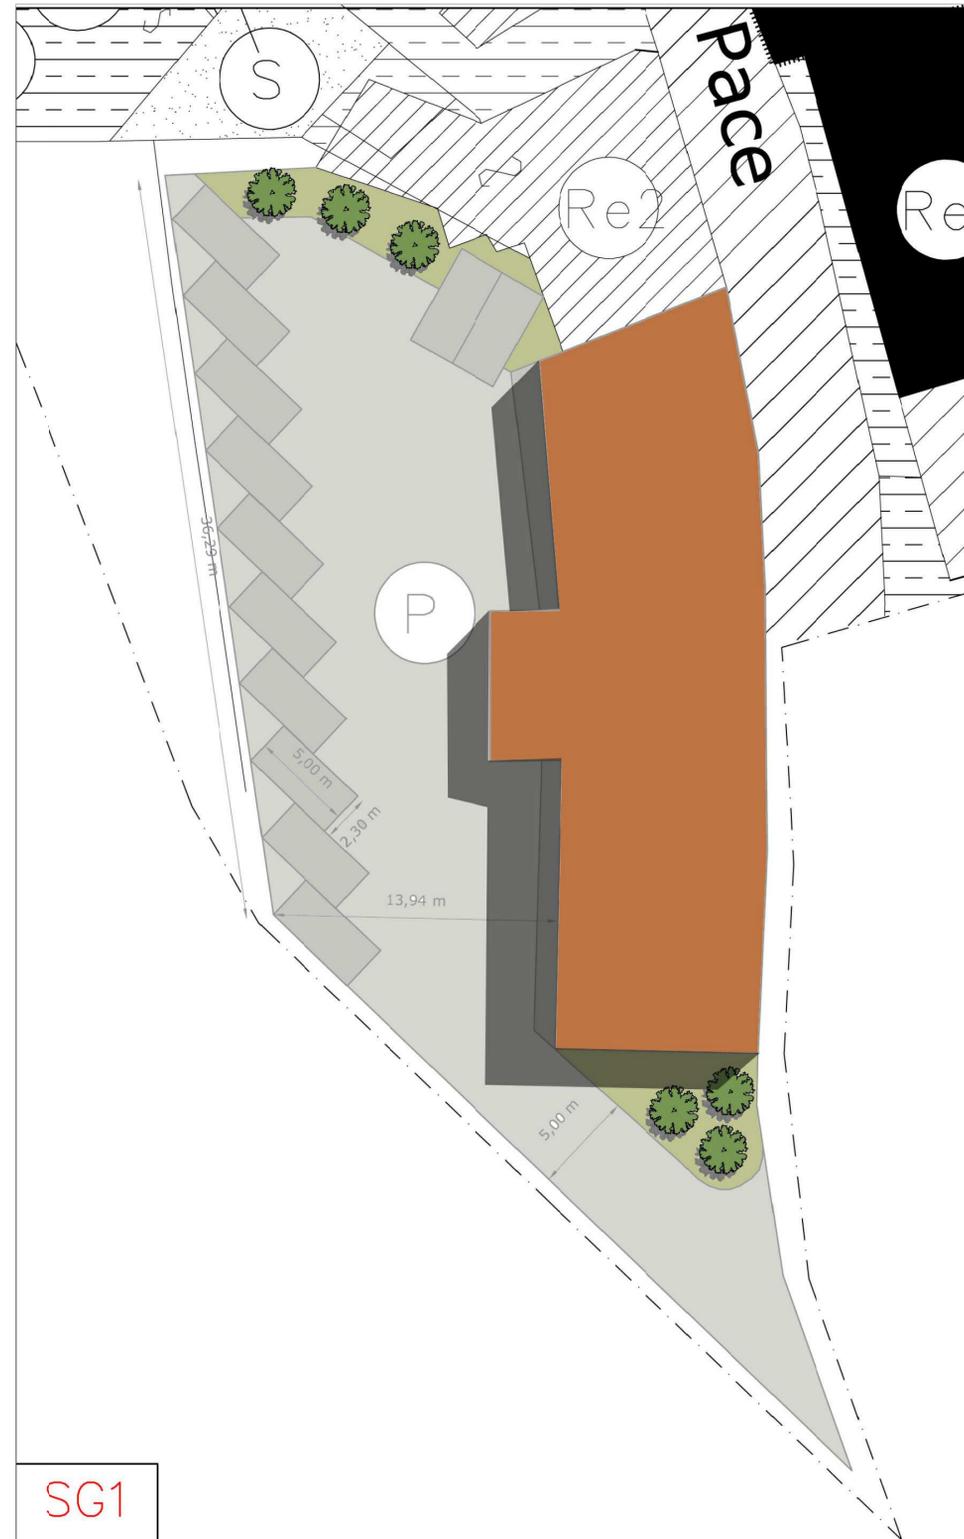

SG1

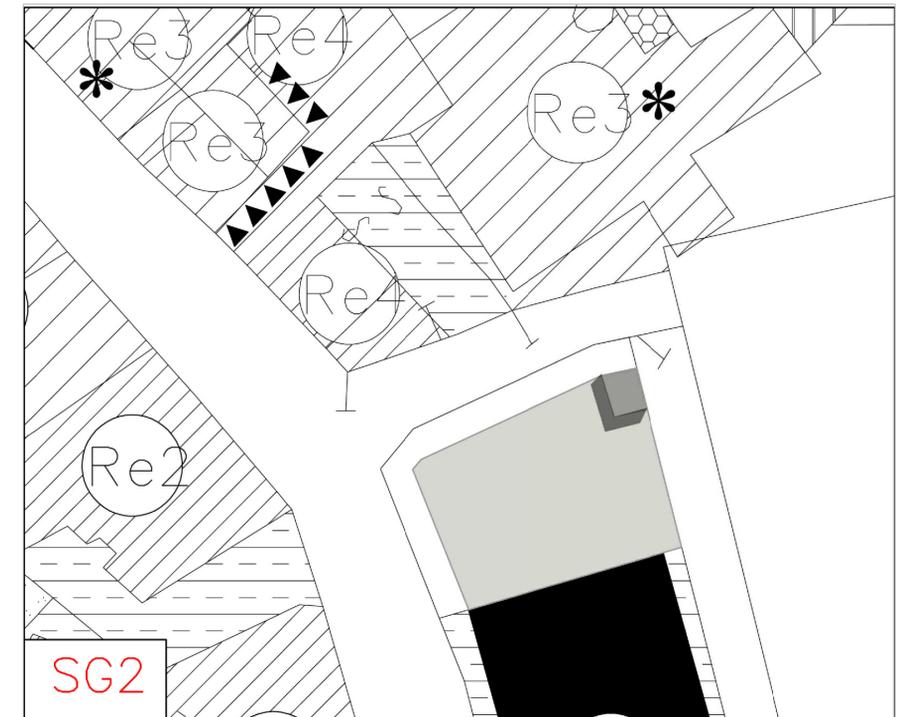

SG2

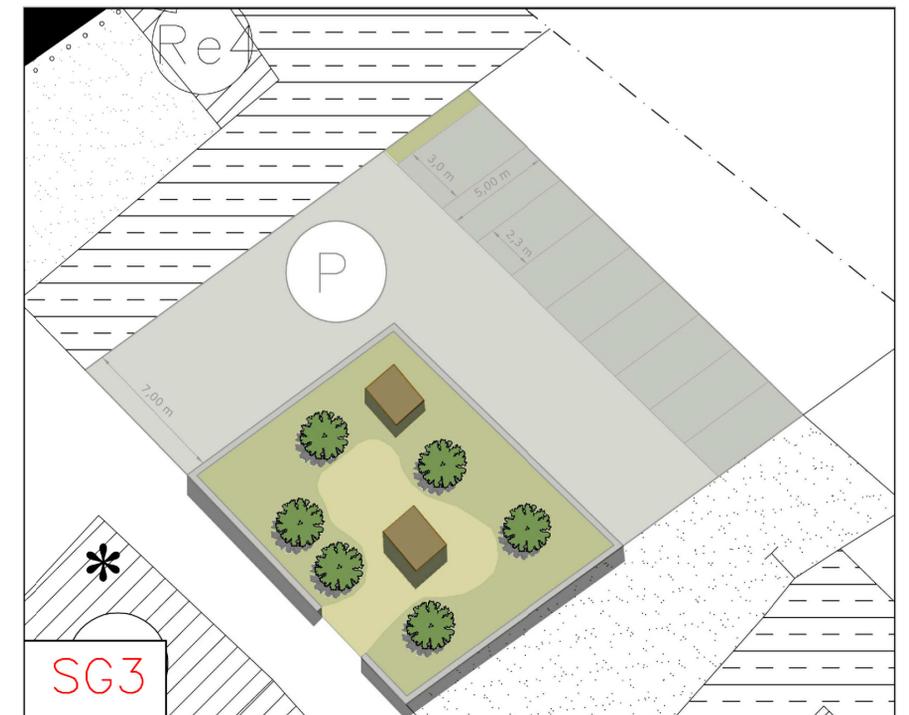

SG3

