


**COMUNE DI
TERRICCIOLA**
(PROVINCIA DI PISA)

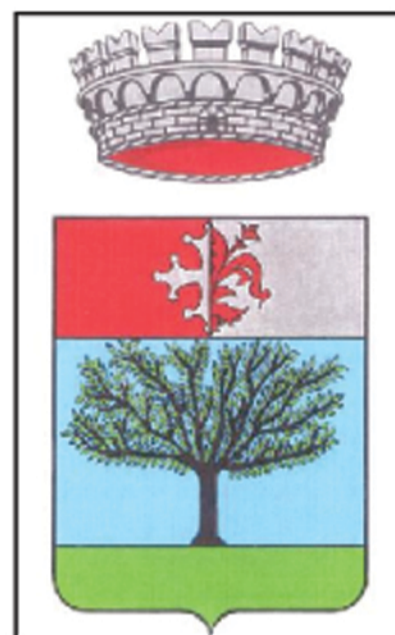

**PIANO DI RECUPERO
"SOIANA"
CENTRO STORICO**

U.T.O.E. 14 "SOIANA"

SVILUPPO SCHEMI PROGETTUALI GUIDA

"SG"

"PROGETTO"

PROGETTISTA_ ARCH. FRANCO PANICUCCI

CONSULENTI

INDAGINE GEOLOGICA_ DOTT. SIMONE STEFANI

DOTT.SSA ROBERTA GIORGI

COLLABORATORE : RESPONSABILE SETTORE TECNICO

COMUNE DI TERRICCIOLA GEOM. ADRIANO BASSI

TAV_8

ELENCO ELABORATI GRAFICI

QUADRO CONOSCITIVO:

_TAV 1 INQUADRAMENTO GENERALE

_TAV 2 INQUADRAMENTO GENERALE

_TAV 3 CARATTERI DI STORICITÀ _ TIPOLOGIE EDILIZIE

_TAV 4 PIANTE DELLE COPERTURE _ RETI TECNOLOGICHE

**_TAV 5 DESTINAZIONE D'USO DELLE AREE SCOPERTE E
DEGLI EDIFICI AL PIANO TERRA**


PROGETTO:

**_TAV 6 CLASSIFICAZIONE DEGLI EDIFICI IN BASE AL LORO
VALORE STORICO E PRESCRIZIONE DI INTERVENTO
_ SUPERFETAZIONE E NUMERAZIONE SCHEDE**


_TAV 7 PIANO PARTICELLARE DEGLI ESPROPRI

_TAV 8 SVILUPPO SCHEMI PROGETTUALI GUIDA "SG"

_TAV 9 PROPOSTA DI SISTEMAZIONE DEI FRONTI

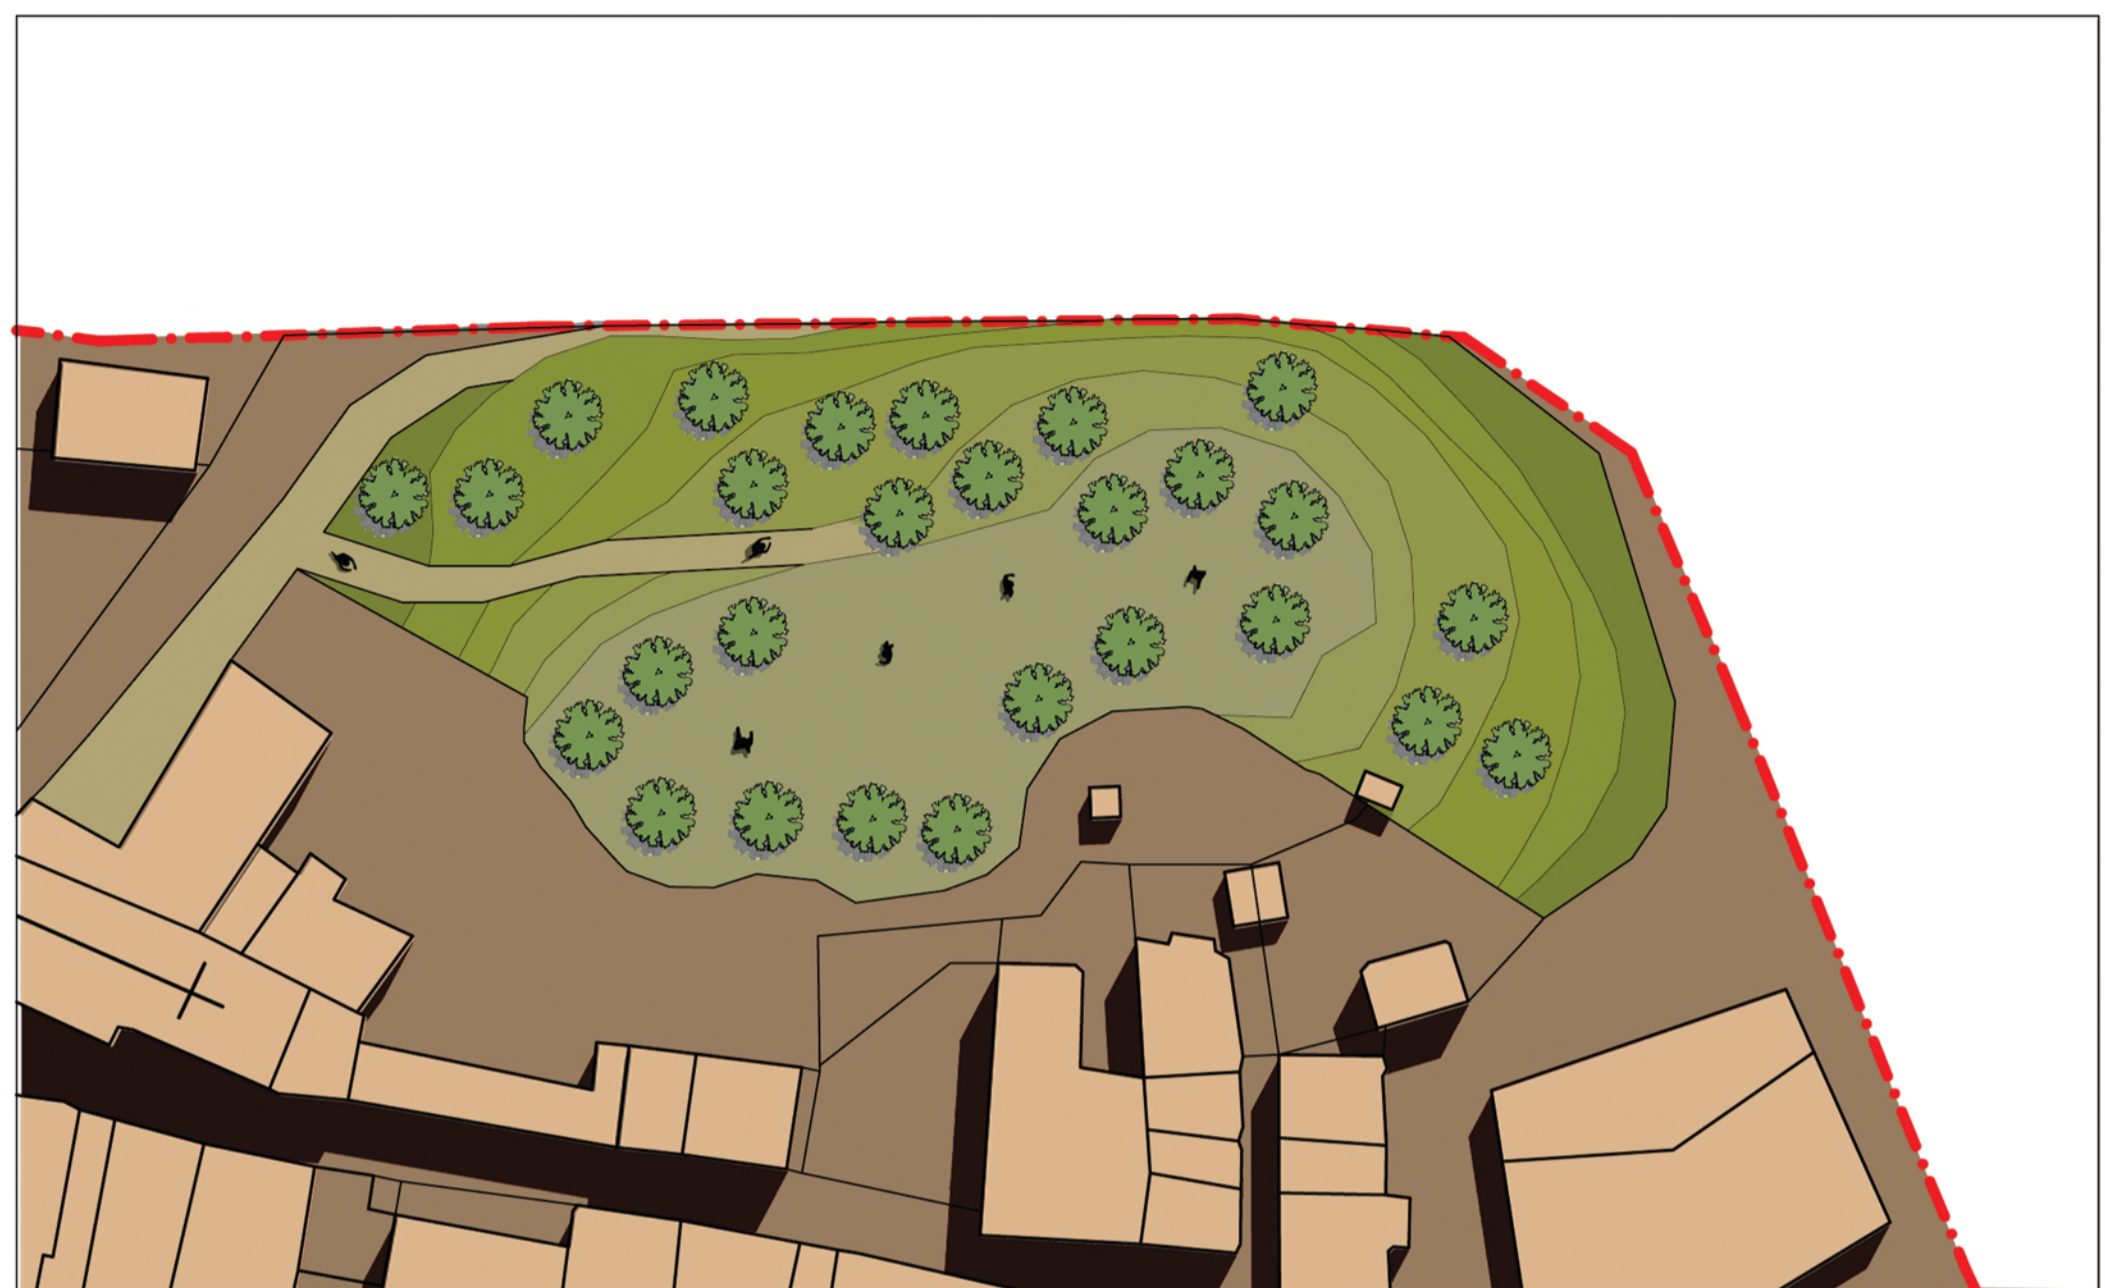

SG.1

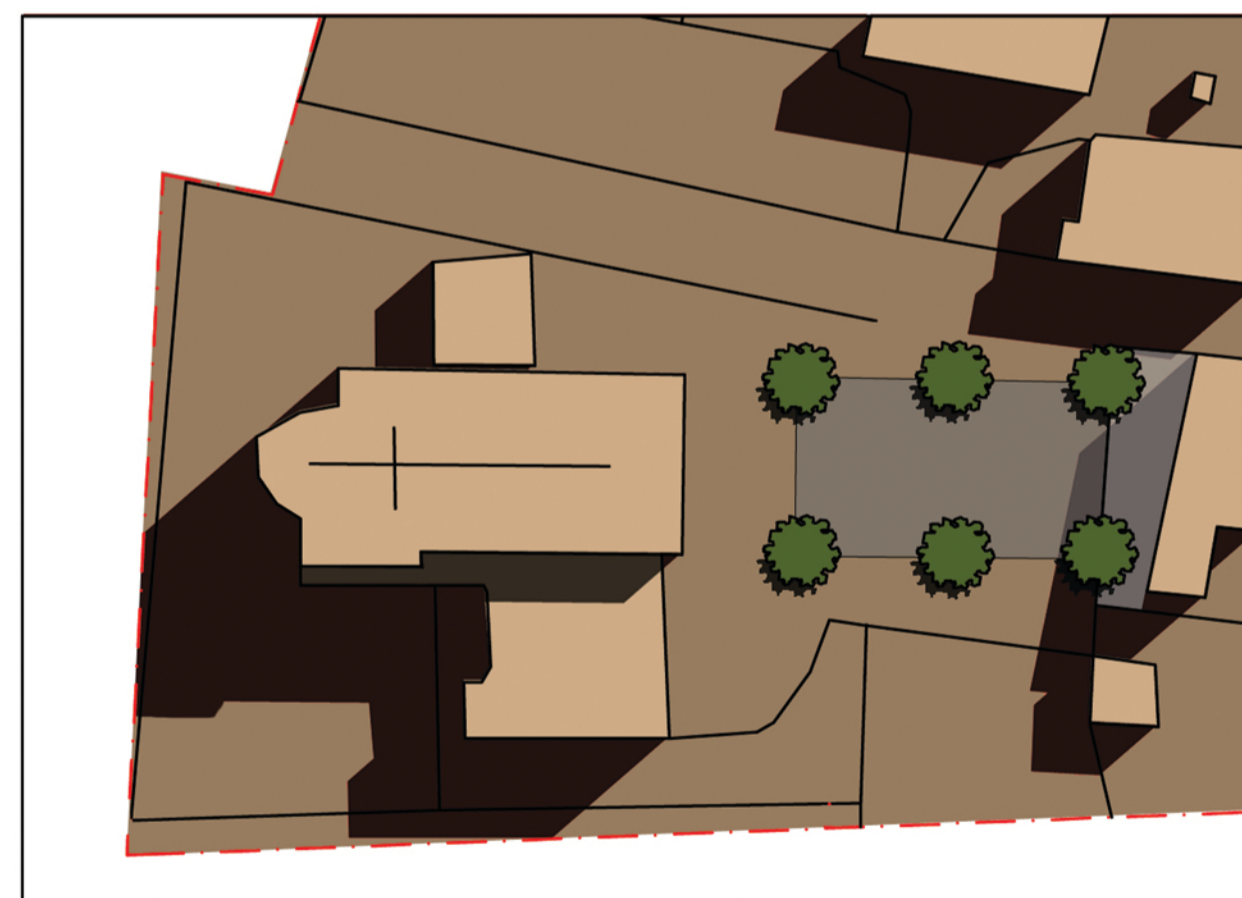

SG.2