


COMUNE DI TERRICCIOLA
(PROVINCIA DI PISA)

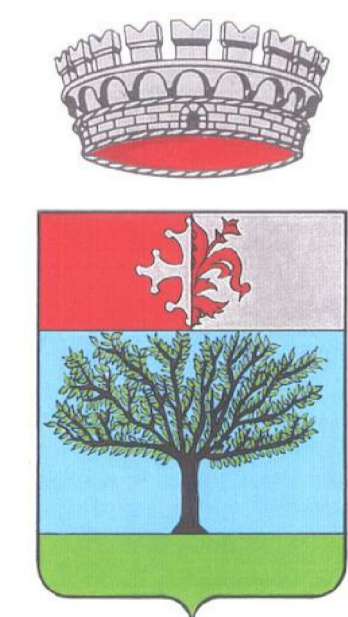

VARIANTE N° 6
AL REGOLAMENTO URBANISTICO VIGENTE

VARIANTE PUNTALE DEL TERRITORIO URBANISTICO OLTRE
A MODIFICHE E IMPLEMENTAZIONE DELLA SCHEDATURA
DEGLI EDIFICI ESISTENTI

U.T.O.E. 5 "LA ROSA"
U.T.O.E. 6 "AREA PRODUTTIVA DI LA ROSA"
STATO VIGENTE

Progettista:
Consulenti Geologi

Dott. Arch. Franco Panicucci
Dott. Simone Stefani
Dott. Roberta Giorgi

TAVOLA n° 11
scala 1:2000