


COMUNE DI TERRICCIOLA
(PROVINCIA DI PISA)

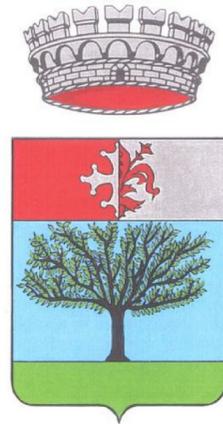

VARIANTE N° 6
AL REGOLAMENTO URBANISTICO VIGENTE

VARIANTE PUNTUALE DEL TERRITORIO URBANIZZATO
OLTRE A MODIFICHE E IMPLEMENTAZIONE DELLA
SCHEDATURA DEGLI EDIFICI ESISTENTI

VINCOLI PREORDINATI ALL'ESPROPRIO
U.T.O.E. 17 MORRONA, U.T.O.E. 5 LA ROSA, U.T.O.E. 6 AREE
PRODUTTIVE DI LA ROSA

STATO DI VARIANTE

Progettista: Dott. Arch. Franco Panicucci

Consulenti Geologi: Dott. Simone Stefani
Dott. Roberta Giorgi

TAVOLA n° 15

scala 1:2000


U.T.O.E. 5 "LA ROSA"
U.T.O.E. 6 "AREA PRODUTTIVA DI LA ROSA"



COMUNE DI TERRICCIOLA - U.T.O.E. 5 - 6 LA ROSA				
Foglio	Part.	superficie (mq.)	Esproprio (mq.)	Note
18	21	310	67	
18	27	1.700	130	
18	28	1.260	315	
18	164	14.560	75	
19	25	1.080	65	
19	108	1.320	4	
19	250	12.990	213	
19	299	180	137	
19	303	175	175	
TOTALI		33.575	1.181	

Legenda:	
	AREA ESPROPRIO

U.T.O.E. 17 "MORRONA"

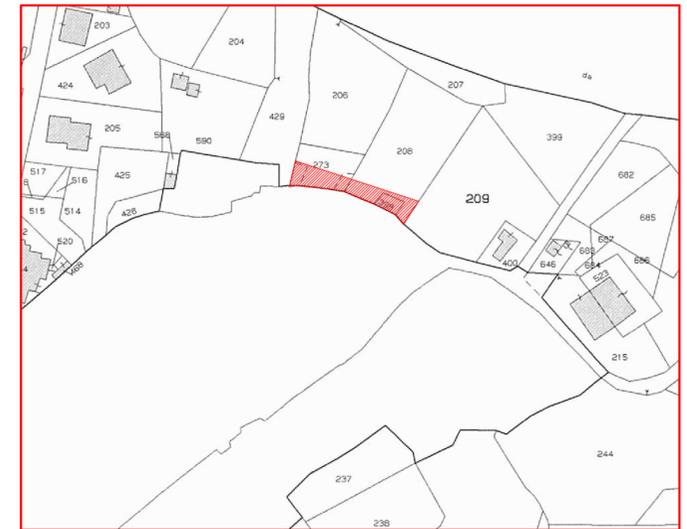

COMUNE DI TERRICCIOLA - U.T.O.E. 17 MORRONA			
Foglio	Part.	superficie (mq.)	Esproprio (mq.)
21	208	1.389	133
21	273	370	155
21	398	51	51
TOTALI		1.810	339

U.T.O.E. 17 "MORRONA"
centro storico



COMUNE DI TERRICCIOLA - U.T.O.E. 17 MORRONA			
Foglio	Part.	superficie (mq.)	Esproprio (mq.)
21 Sviluppo A	50	110	75
TOTALI		110	75