


COMUNE DI TERRICCIOLA
(PROVINCIA DI PISA)

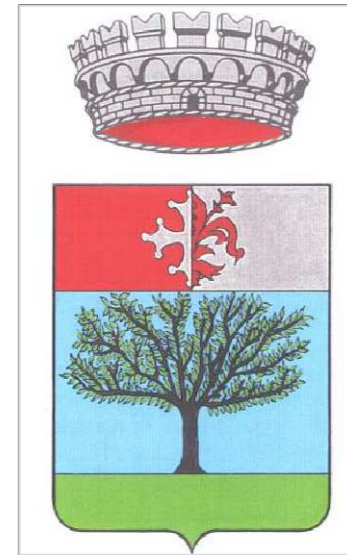

VARIANTE PUNTUALE AL R.U. FINALIZZATA ALLA MODIFICA DELLA DISCIPLINA DI DETTAGLIO NORMATIVA E CARTOGRAFICA PREVALENTEMENTE INERENTE ALLA FUNZIONE TURISTICO RICETTIVA, INFRASTRUTTURALE E A SERVIZI PUBBLICI

STATO DI VARIANTE

INTERVENTI SUL PATRIMONIO EDILIZIO ESISTENTE DEI CENTRI STORICI DI:


SELVATELLE "CENTRO STORICO" U.T.O.E. n° 3

Progettista: Arch Franco Panicucci
Consulente indagini geologiche: Geol. Simone Stefani
Dott. Roberta Giorgi

TAVOLA n° 13
scala 1:1000


SISTEMA II
SOIANELLA-CENTRO STORICO

U.T.O.E. N.13

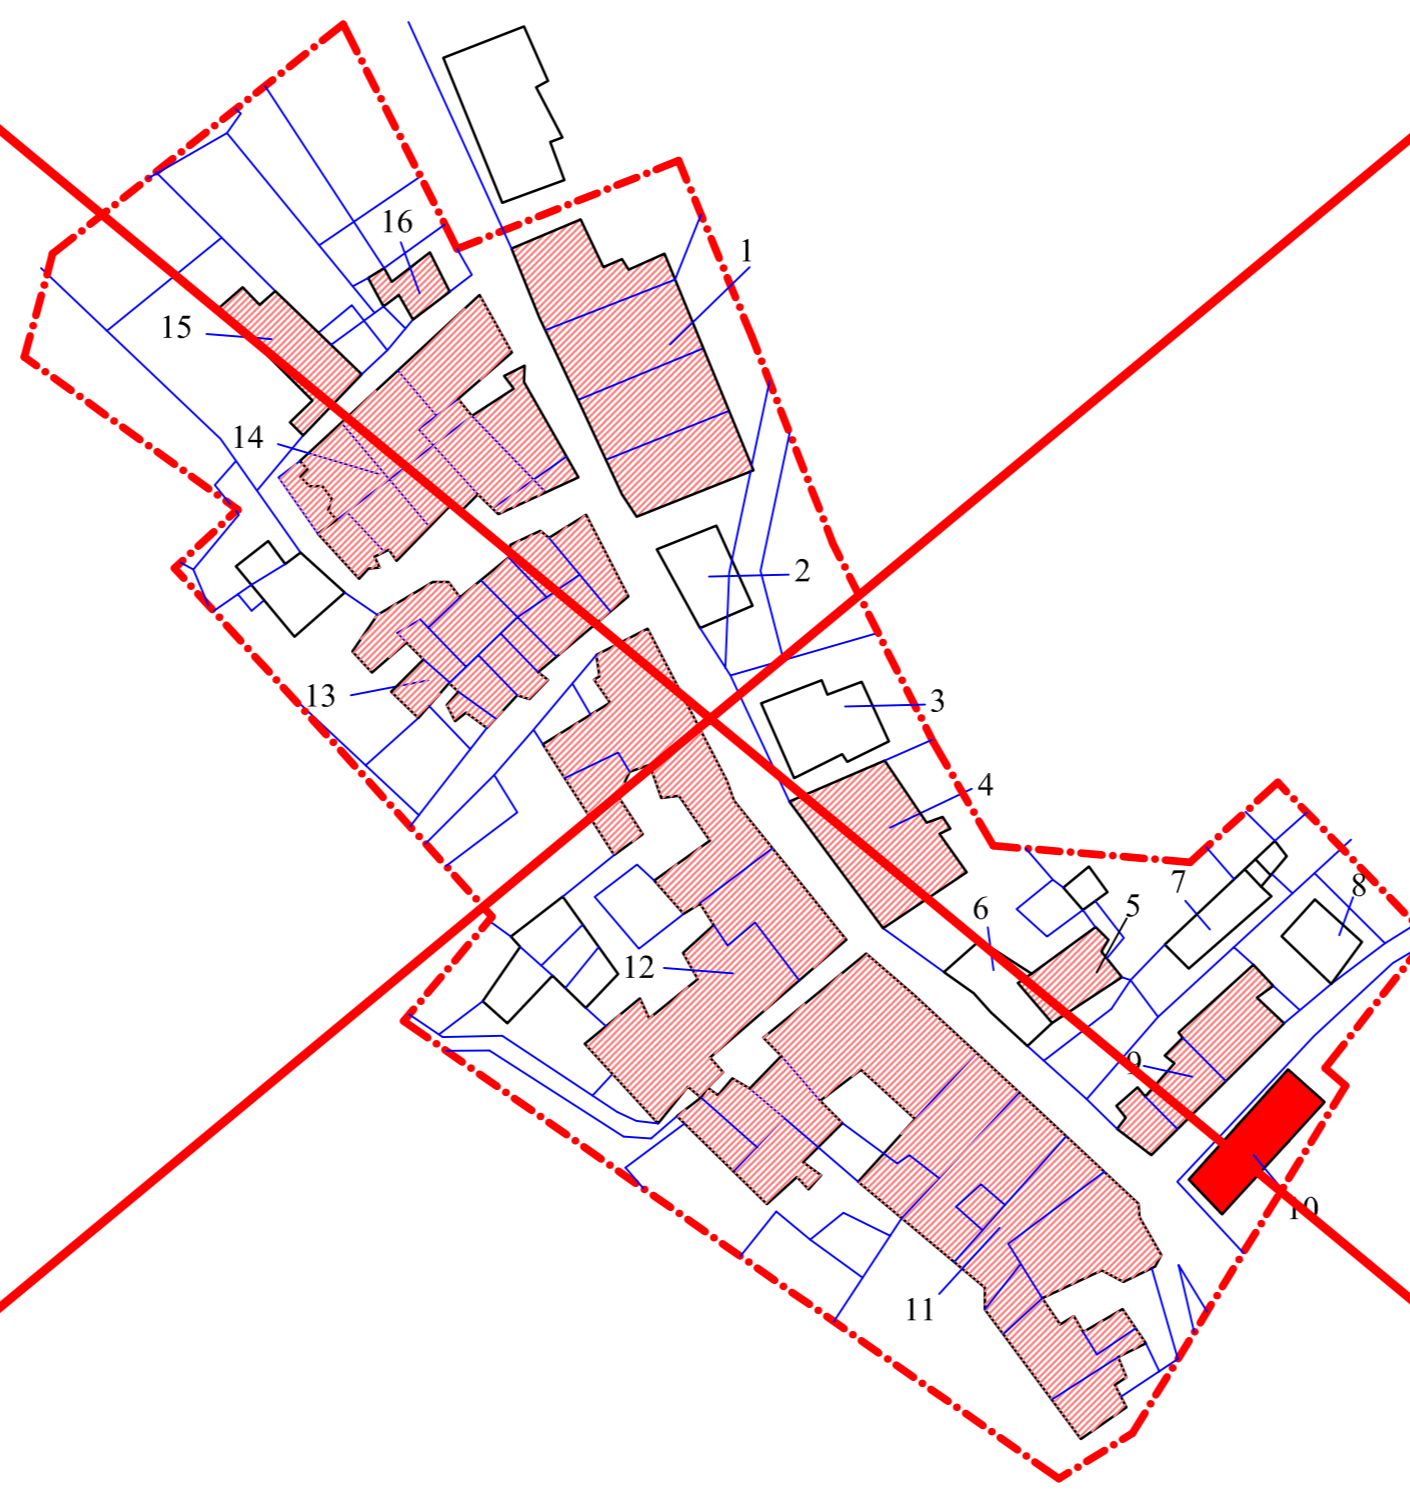

SOSTITUITO DA SPECIFICO
PIANO DI RECUPERO


SISTEMA II
LA CHIENTINA-CENTRO STORICO

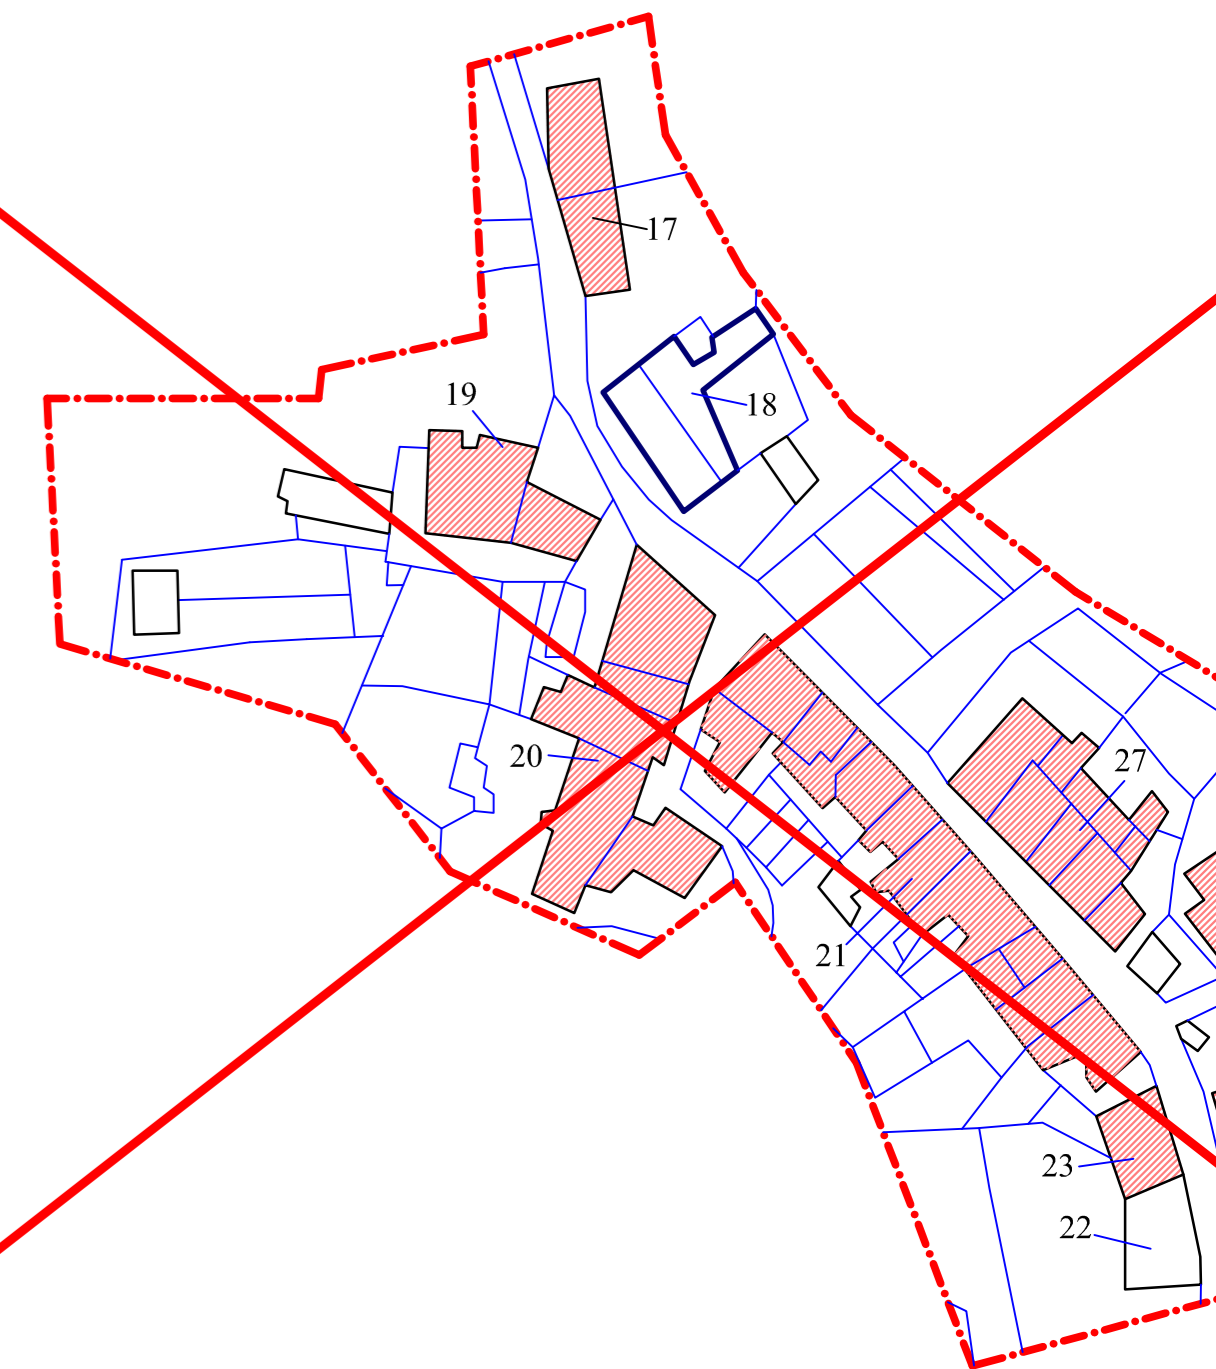

SOSTITUITO DA SPECIFICO
PIANO DI RECUPERO

SISTEMA II
CASANOVA-CENTRO STORICO


U.T.O.E. N.20

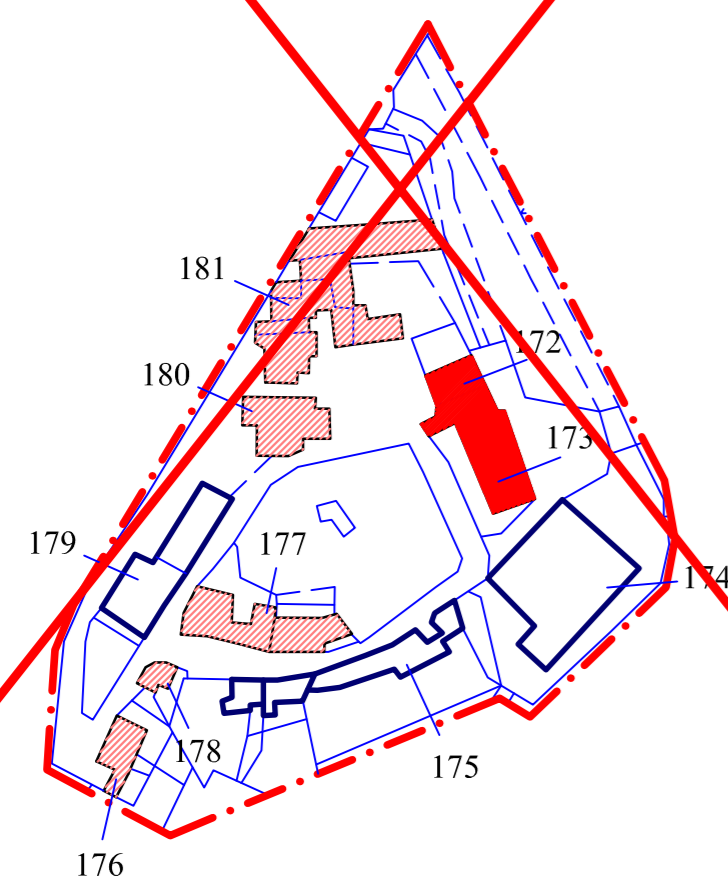

SOSTITUITO DA SPECIFICO
PIANO DI RECUPERO

SISTEMA II
SOIANA-CENTRO STORICO

U.T.O.E. N.14

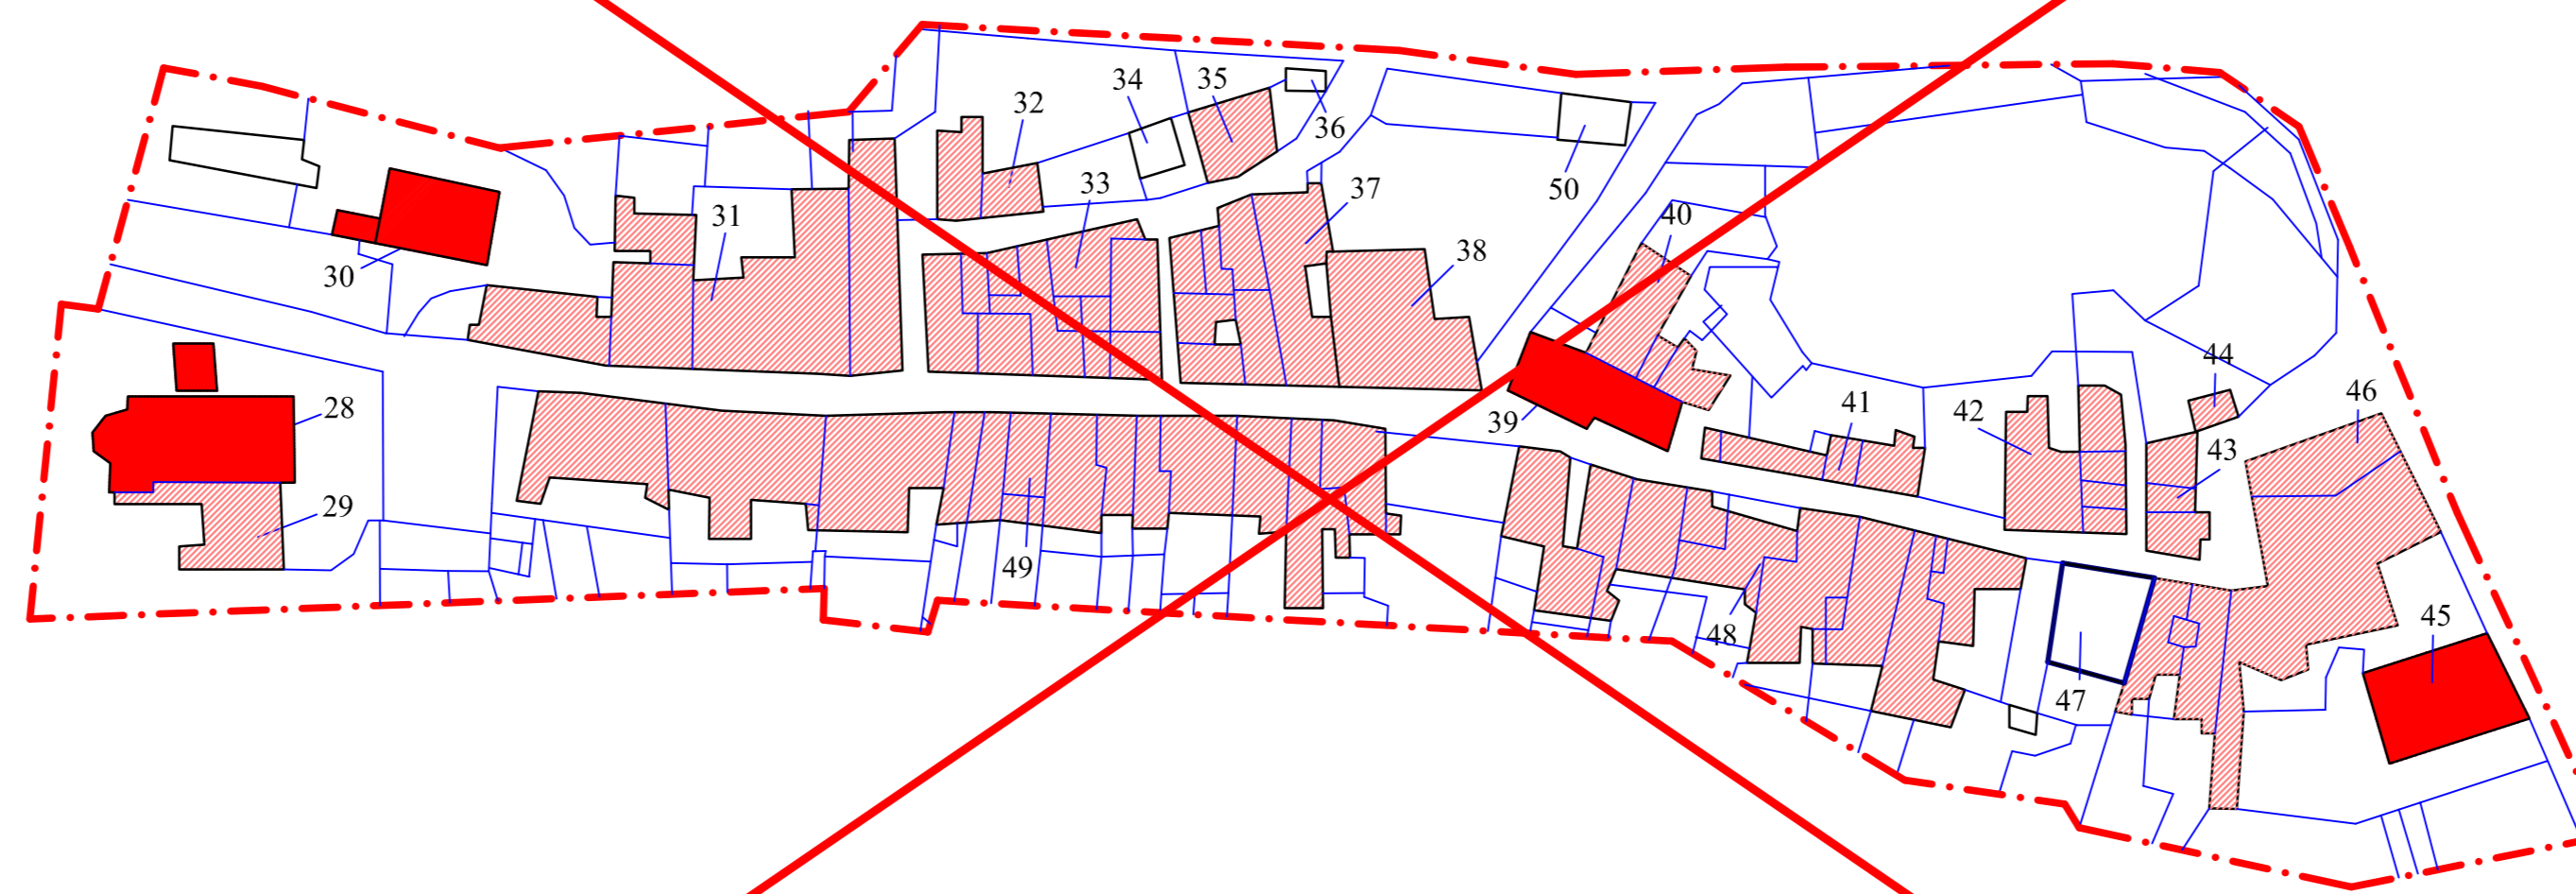

SOSTITUITO DA SPECIFICO
PIANO DI RECUPERO

SISTEMA I
SELVATELLE-CENTRO STORICO

