

# COMUNE DI TERRICCIOLA



## AREA TURISTICO RICETTIVA - Art. 41 N.T.A. Scheda Norma n. 8 "Via del Pino" PIANO ATTUATIVO



Proprietà: **CASTAF S.r.l.**  
via Chiesa Vecchia, 11 - Fraz. Soiana  
56030 Terricciola (PI)

Progettazione: **Arch. Mauro Clampa**  
via M. Giuntini, 25 - 56023  
Polo Tecnologico Navacchio - PISA

**Dott. Agr. Elisabetta Norci**  
via S. Bibbiana, 5 - 56127 PISA


con: Emanuele Del Vecchio - Stefano Calloni




Oggetto: **PLANIVOLUMETRICO E TIPOLOGIE**

SCALA: 1:500 FILE:Tav 03 - Planivolumetrico.dwg  
TAVOLA : 03 DATA: APRILE 2018

PLANIVOLUMETRICO - SCALA 1:500

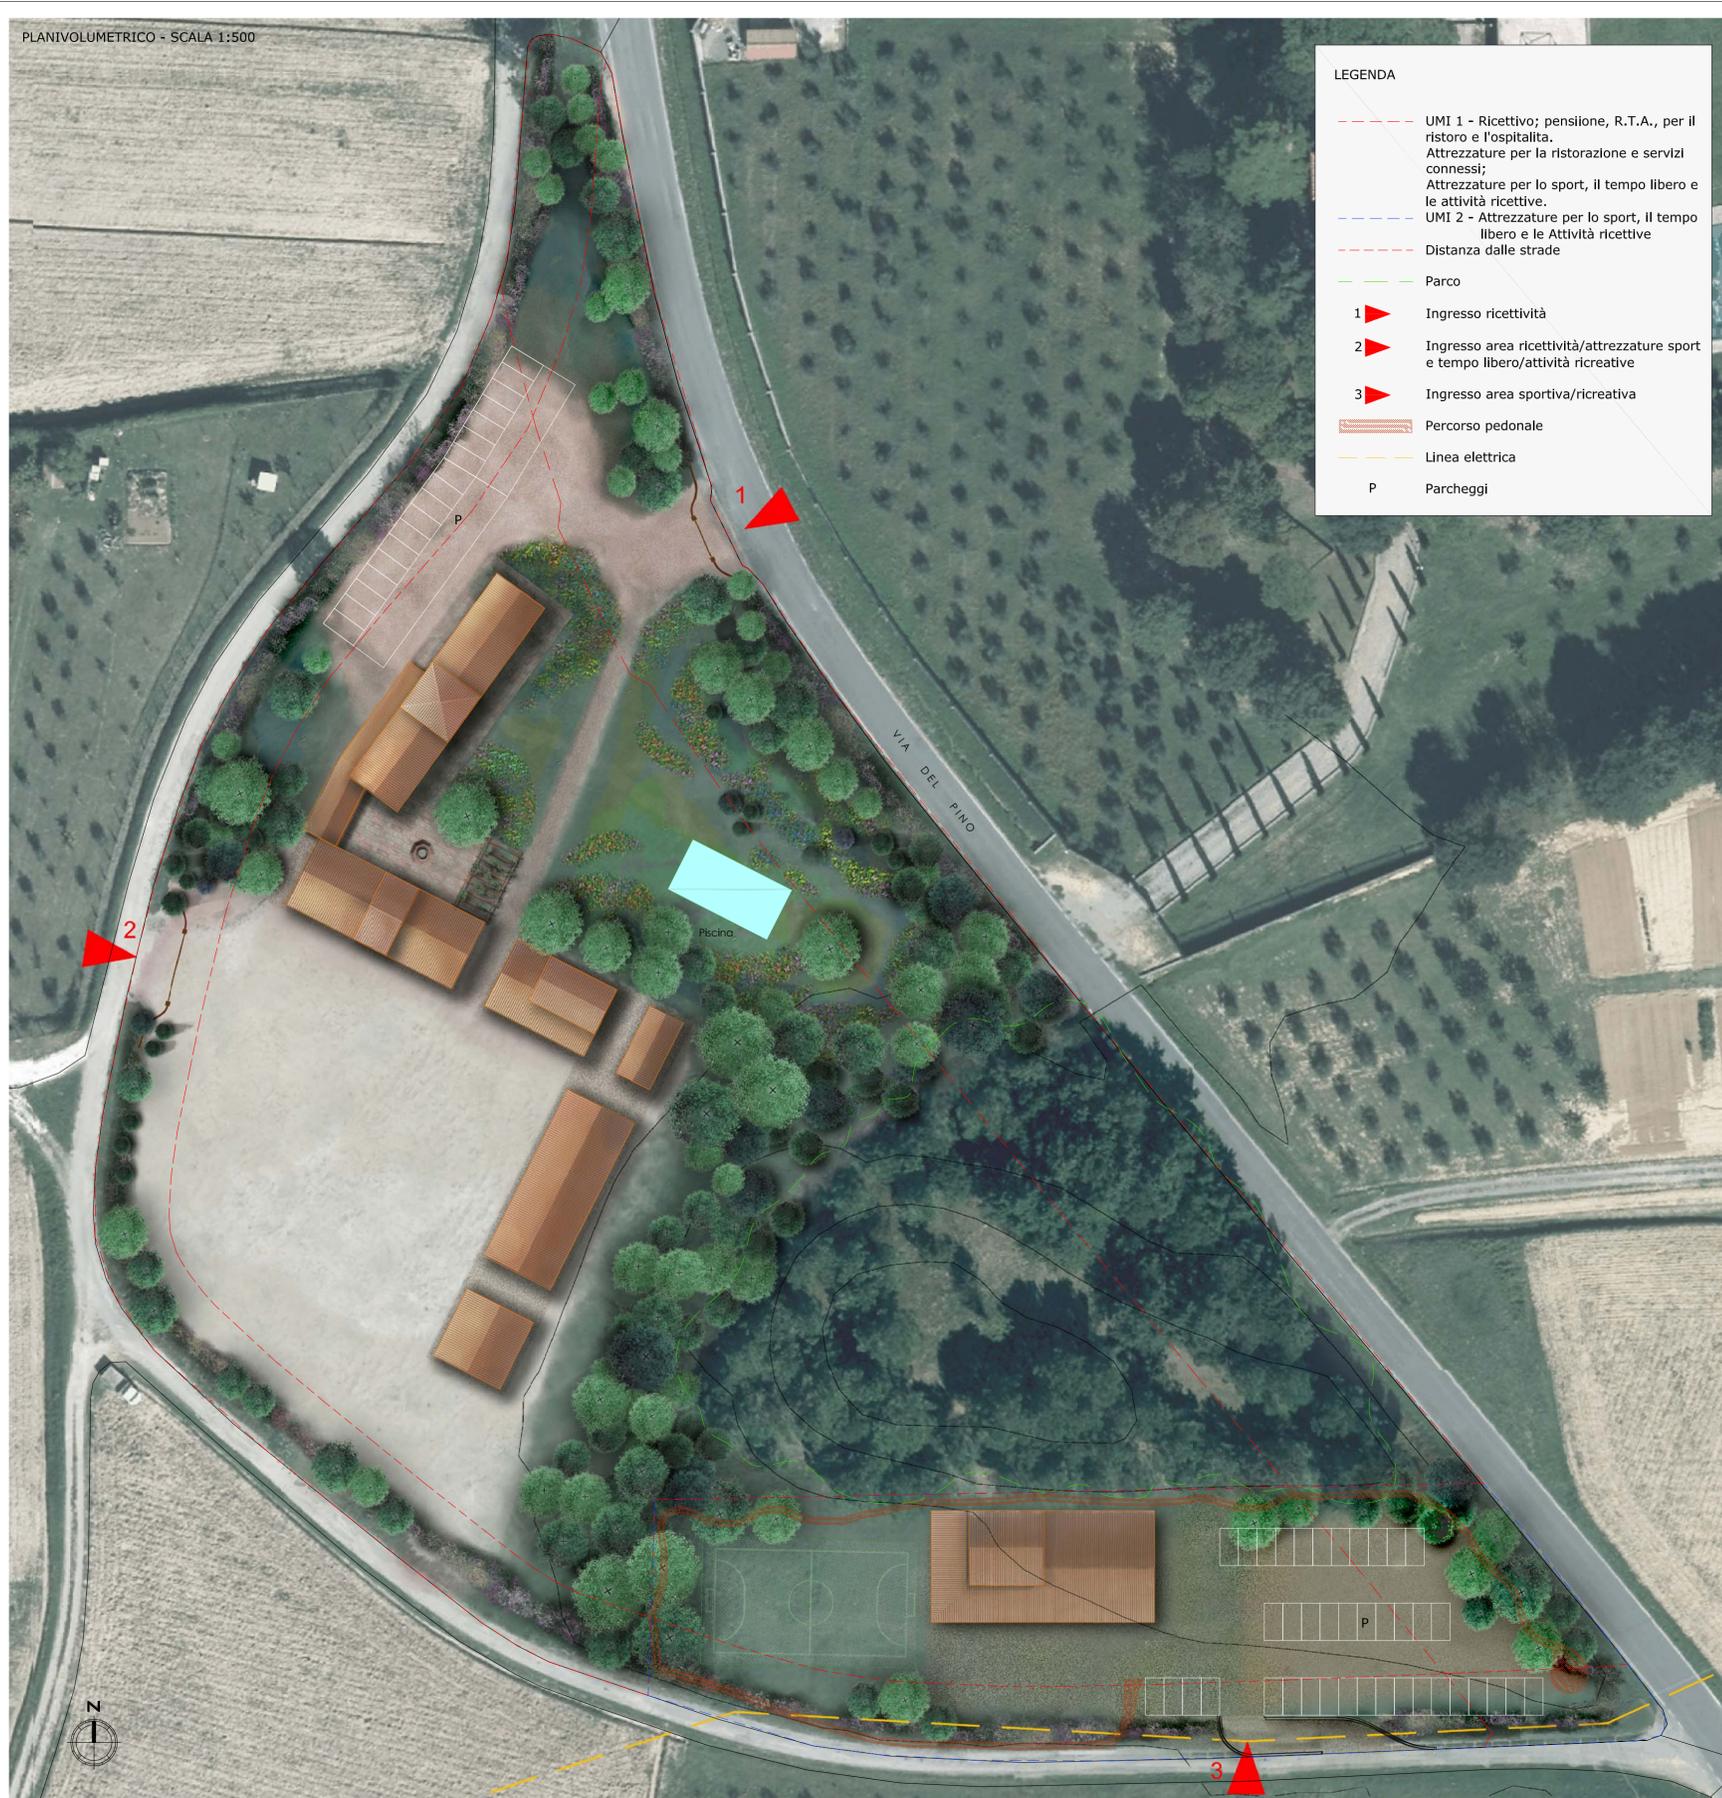

SCHEMI TIPOLOGICI - SCALA 1:500

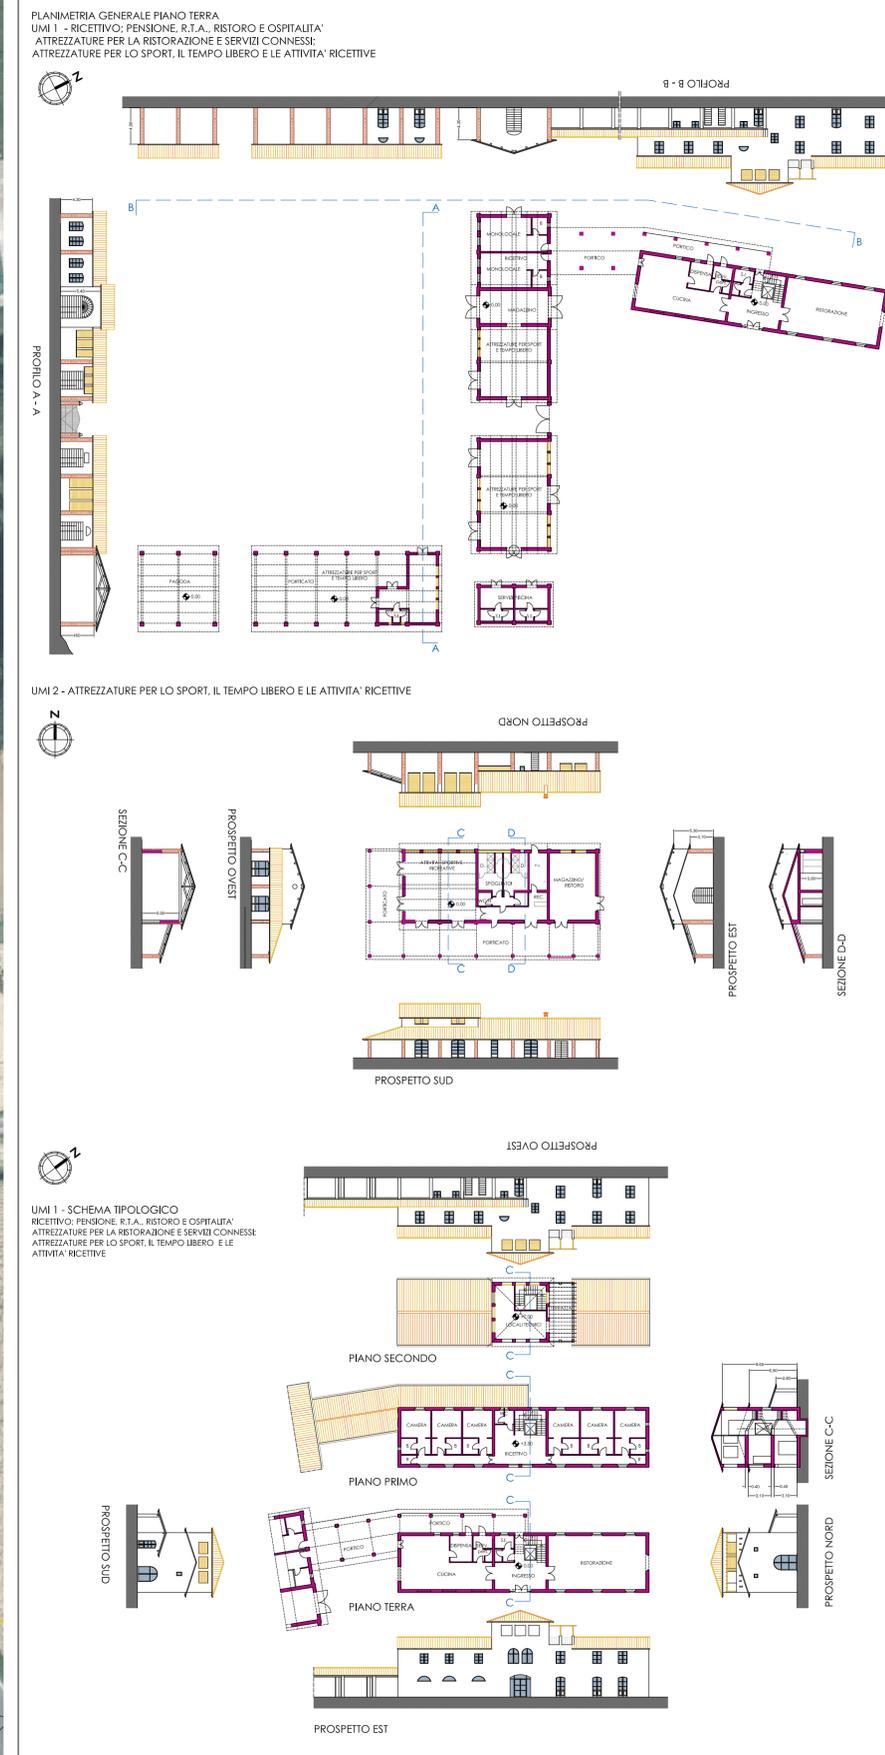

### ESEMPI DI TIPOLOGIE STORICHE

Tratte da: R. Blasutti "La casa rurale nella Toscana"

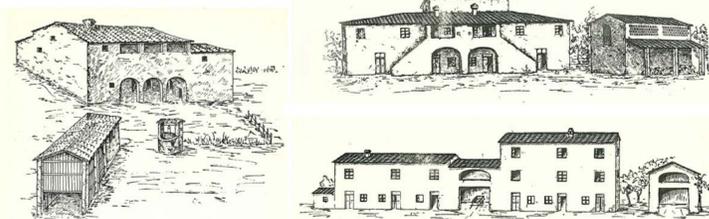


Fig. 16. — Grande casa colonica sulla strada Firenze-Campi di Bisenzio (da un disegno di E. Scarin).



Fig. 17. — Podere Fornace a Tavola, Comune di Prato (O.N.C., già della Real Casa). Da un disegno di E. Scarin.