


COMUNE DI TERRICCIOLA
(PROVINCIA DI PISA)

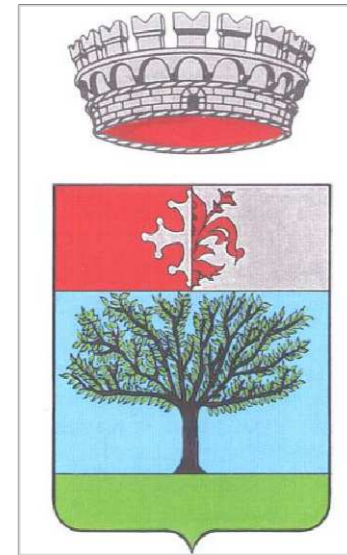

VARIANTE PUNTUALE AL R.U. FINALIZZATA ALLA MODIFICA DELLA DISCIPLINA DI DETTAGLIO NORMATIVA E CARTOGRAFICA PREVALENTEMENTE INERENTE ALLA FUNZIONE TURISTICO RICETTIVA, INFRASTRUTTURALE E A SERVIZI PUBBLICI

STATO ATTUALE

INTERVENTI SUL PATRIMONIO EDILIZIO ESISTENTE DEI CENTRI STORICI DI:


SOIANA "CENTRO STORICO" U.T.O.E. n° 14
SELVATELLE "CENTRO STORICO" U.T.O.E. n° 3
SOIANELLA "CENTRO STORICO" U.T.O.E. n° 13
LA CHIENTINA "CENTRO STORICO" U.T.O.E. n° 15
CASANOVA "CENTRO STORICO" U.T.O.E. n° 20

Progettista: Arch. Franco Panicucci
Consulente indagini geologiche: Geol. Simone Stefani
Dott. Roberta Giorgi


TAVOLA n° 6A
scala 1:1000

SISTEMA II
SOIANELLA-CENTRO STORICO

U.T.O.E. N.13

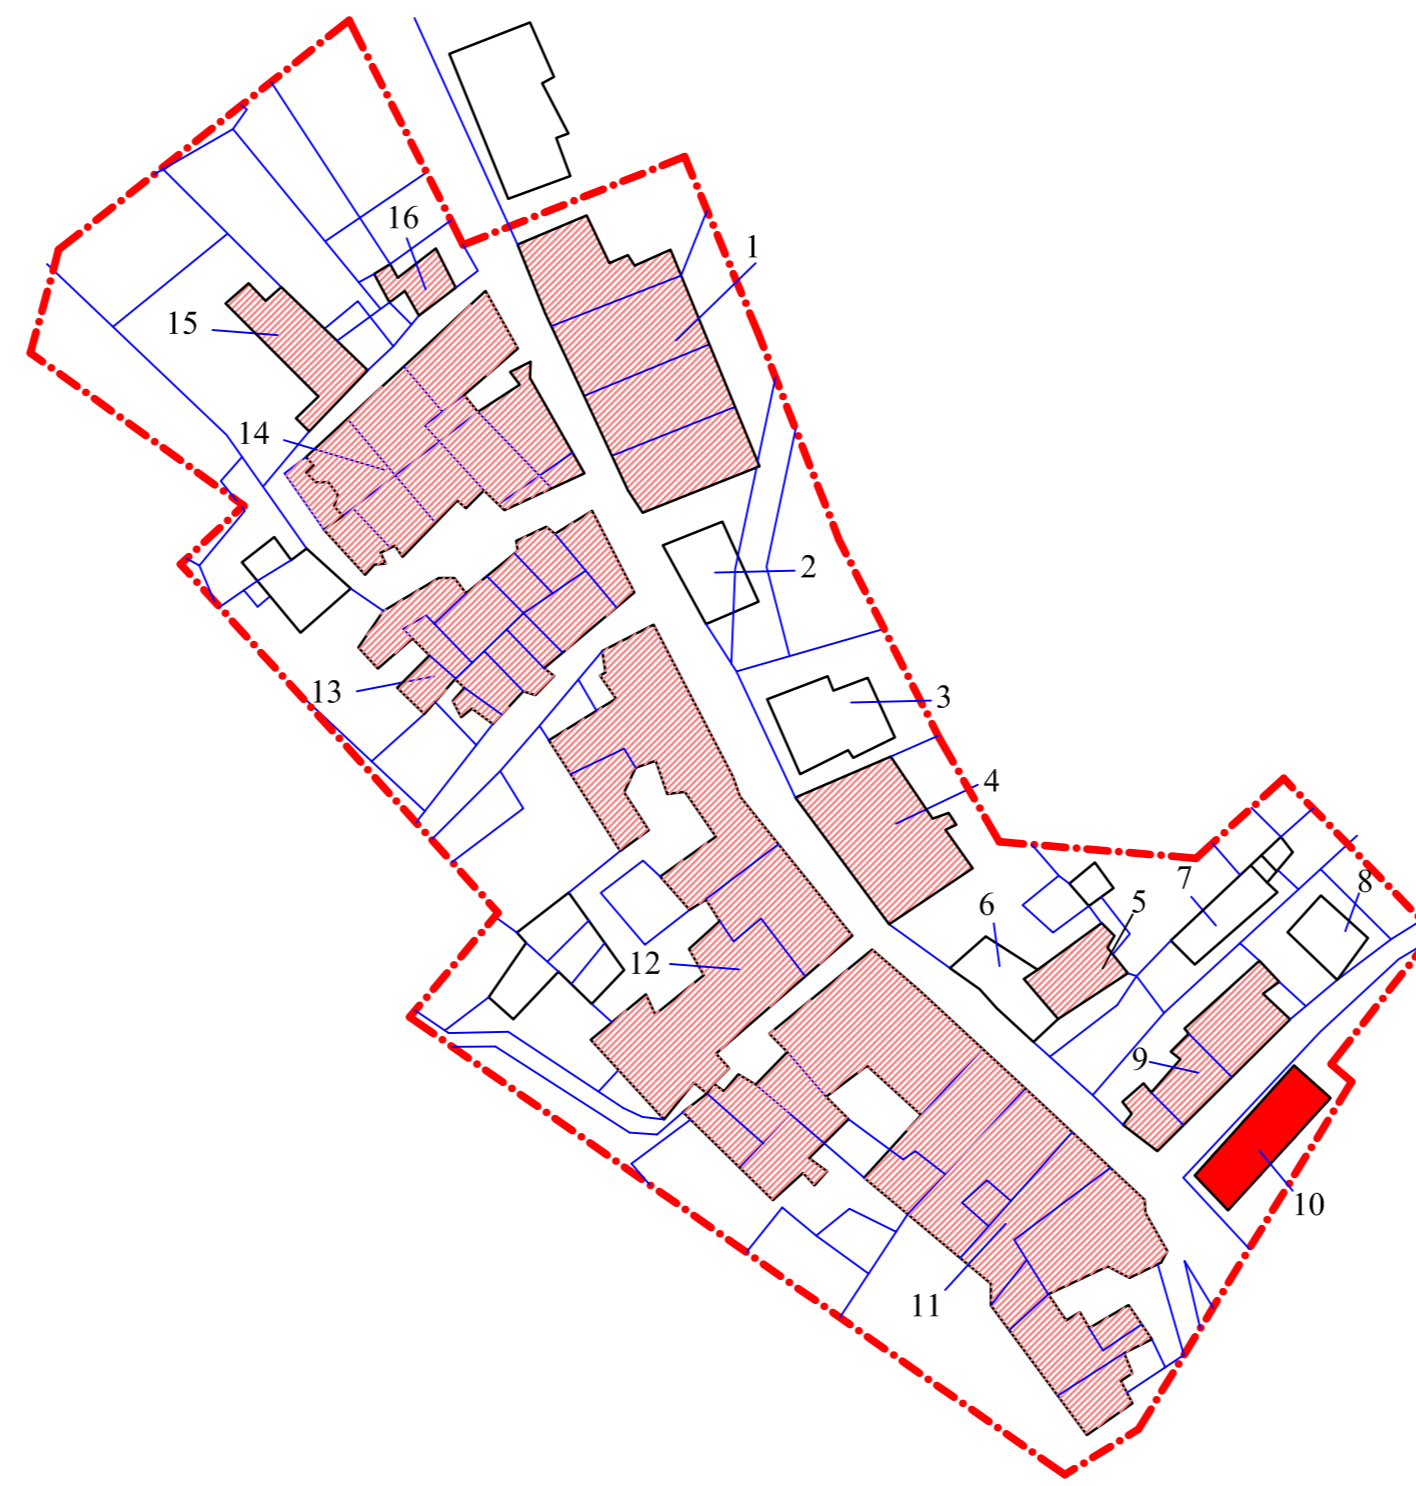


SISTEMA II
LA CHIENTINA-CENTRO STORICO

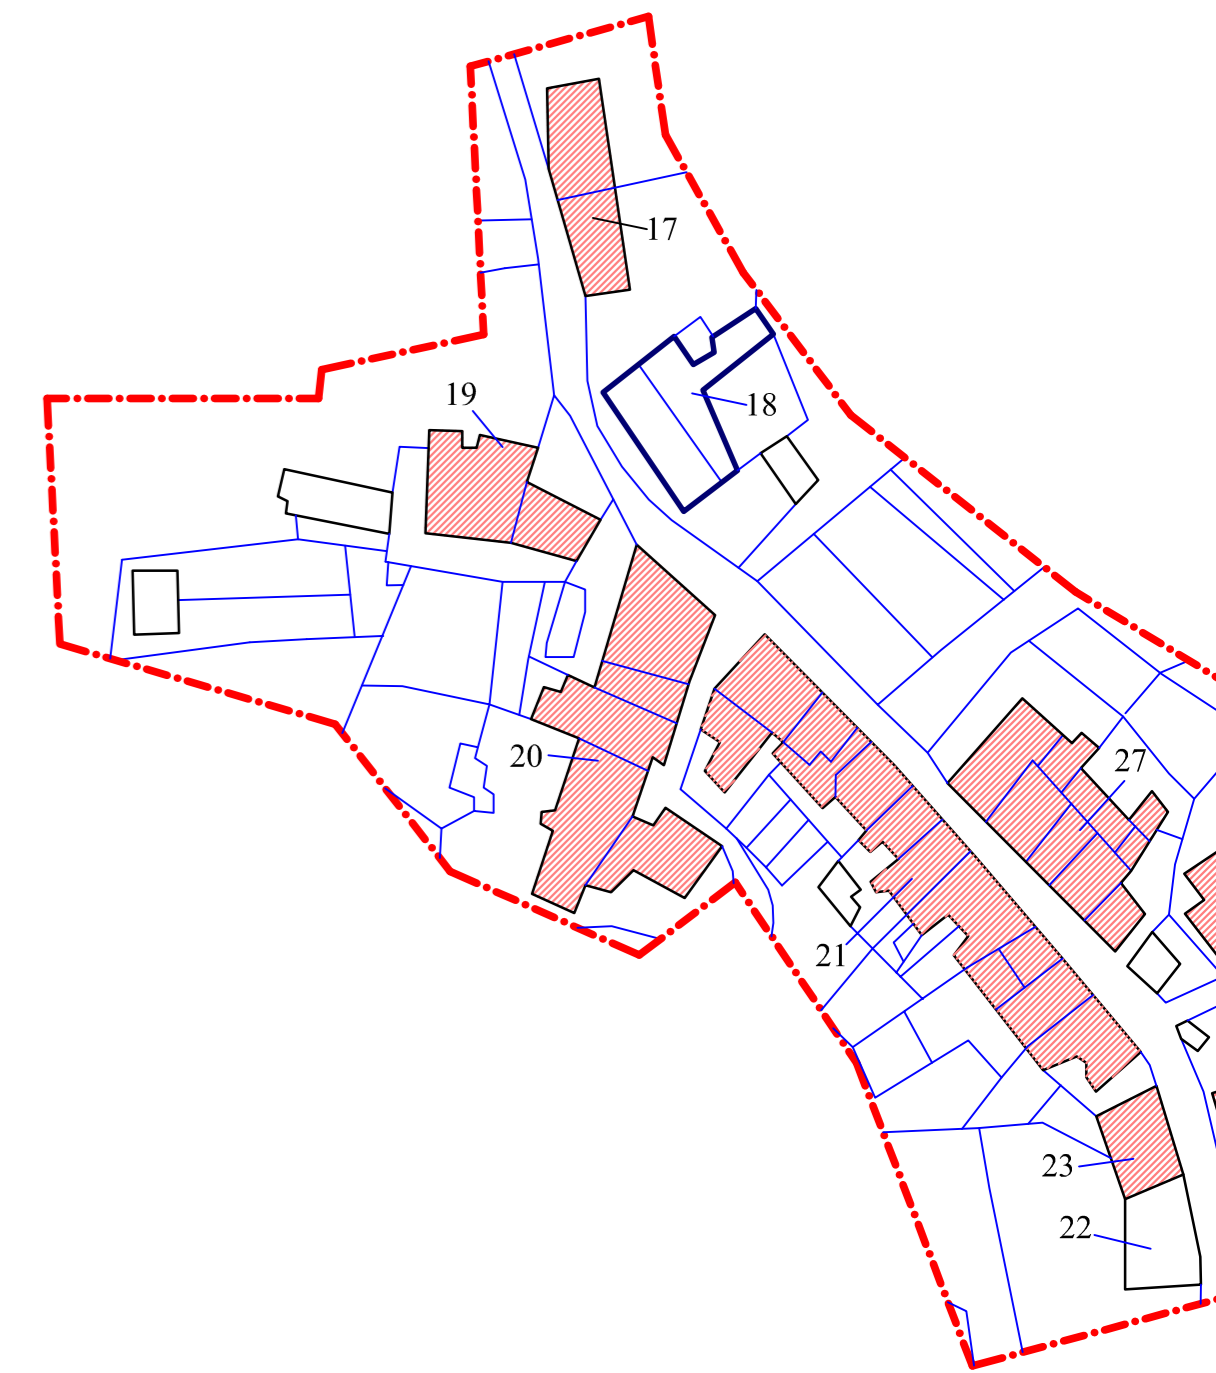


SISTEMA II
CASANOVA-CENTRO STORICO

U.T.O.E. N.20

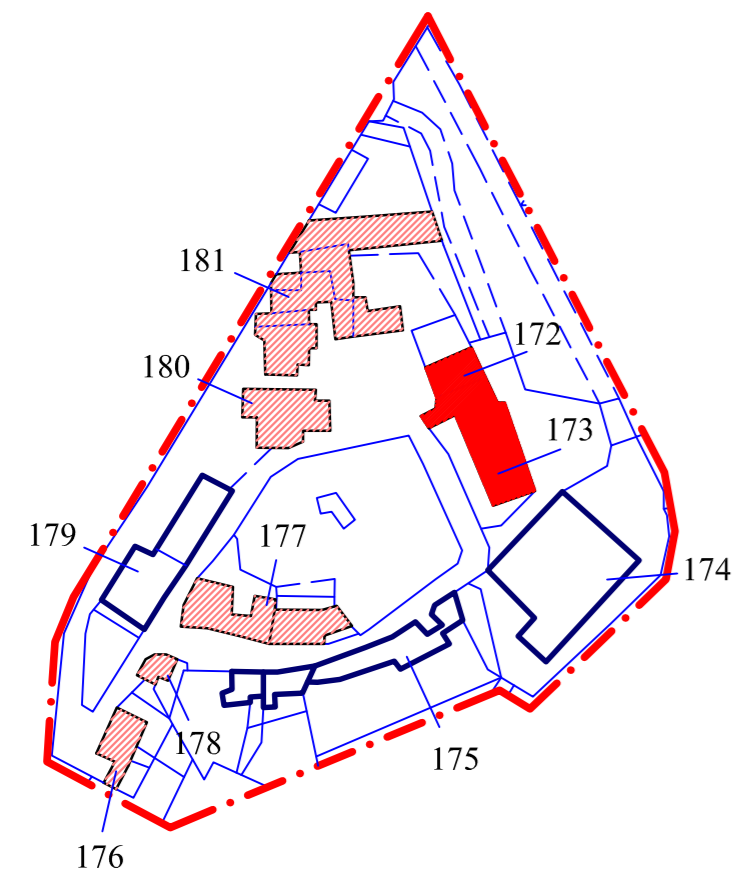

SISTEMA II
SOIANA-CENTRO STORICO

U.T.O.E. N.14

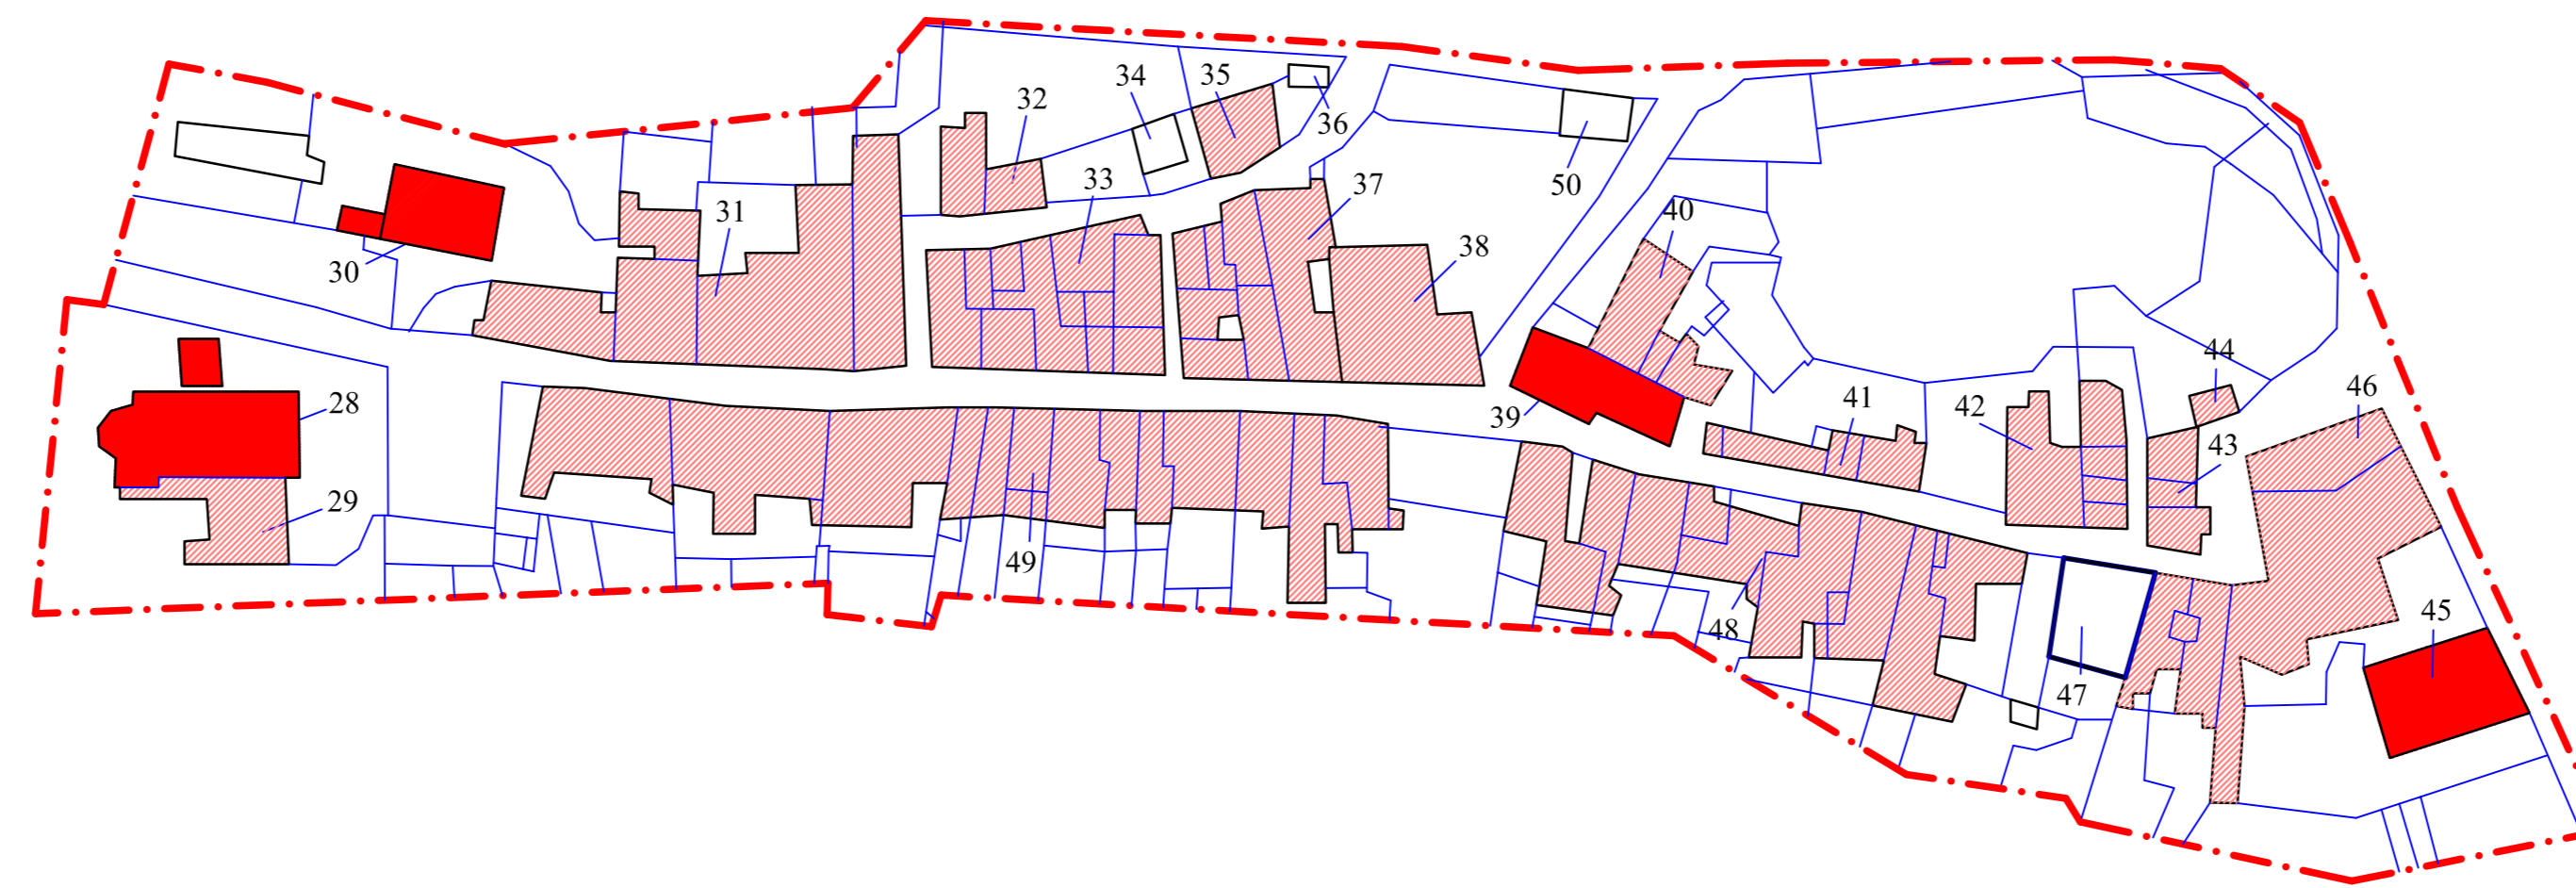

SISTEMA I
SELVATELLE-CENTRO STORICO

