


COMUNE DI TERRICCIOLA
(PROVINCIA DI PISA)

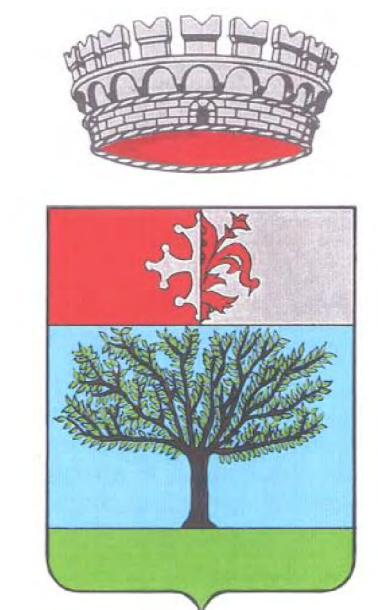

VARIANTE N° 6
AL REGOLAMENTO URBANISTICO VIGENTE

VARIANTE PUNTUALE DEL TERRITORIO URBANIZZATO
OLTRE A MODIFICHE E IMPLEMENTAZIONE DELLA
SCHEDATURA DEGLI EDIFICI ESISTENTI

U.T.O.E. 18 "TERRICCIOLA"

STATO DI VARIANTE

Progettista:
Consulenti Geologi

Dott. Arch. Franco Panicucci
Dott. Simone Stefani
Dott. Roberta Giorgi

TAVOLA n° 10/c
scala 1:2000