


**UTOE n° 17**

**COMUNE DI TERRICCIOLA**  
(PROVINCIA DI PISA)

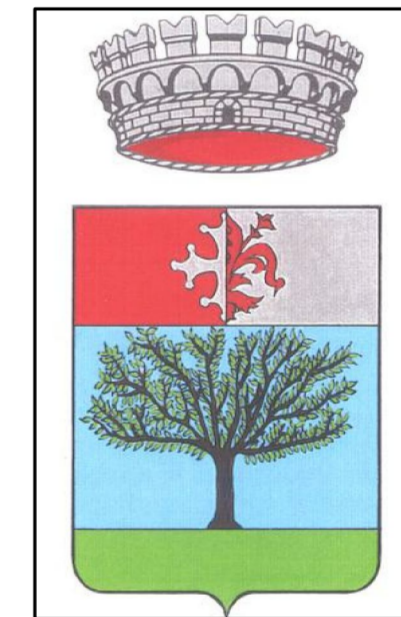

**VARIANTE N° 6**  
AL REGOLAMENTO URBANISTICO VIGENTE

VARIANTE PUNTUALE DEL TERRITORIO URBANIZZATO  
OLTRE A MODIFICHE E IMPLEMENTAZIONE DELLA  
SCHEDATURA DEGLI EDIFICI ESISTENTI

U.T.O.E. 17 "MORRONA"

**STATO VIGENTE**

Progettista:

Dott. Arch. Franco Panicucci

Consulenti Geologi

Dott. Simone Stefani  
Dott. Roberta Giorgi

TAVOLA n° 9/b

scala 1:2000