

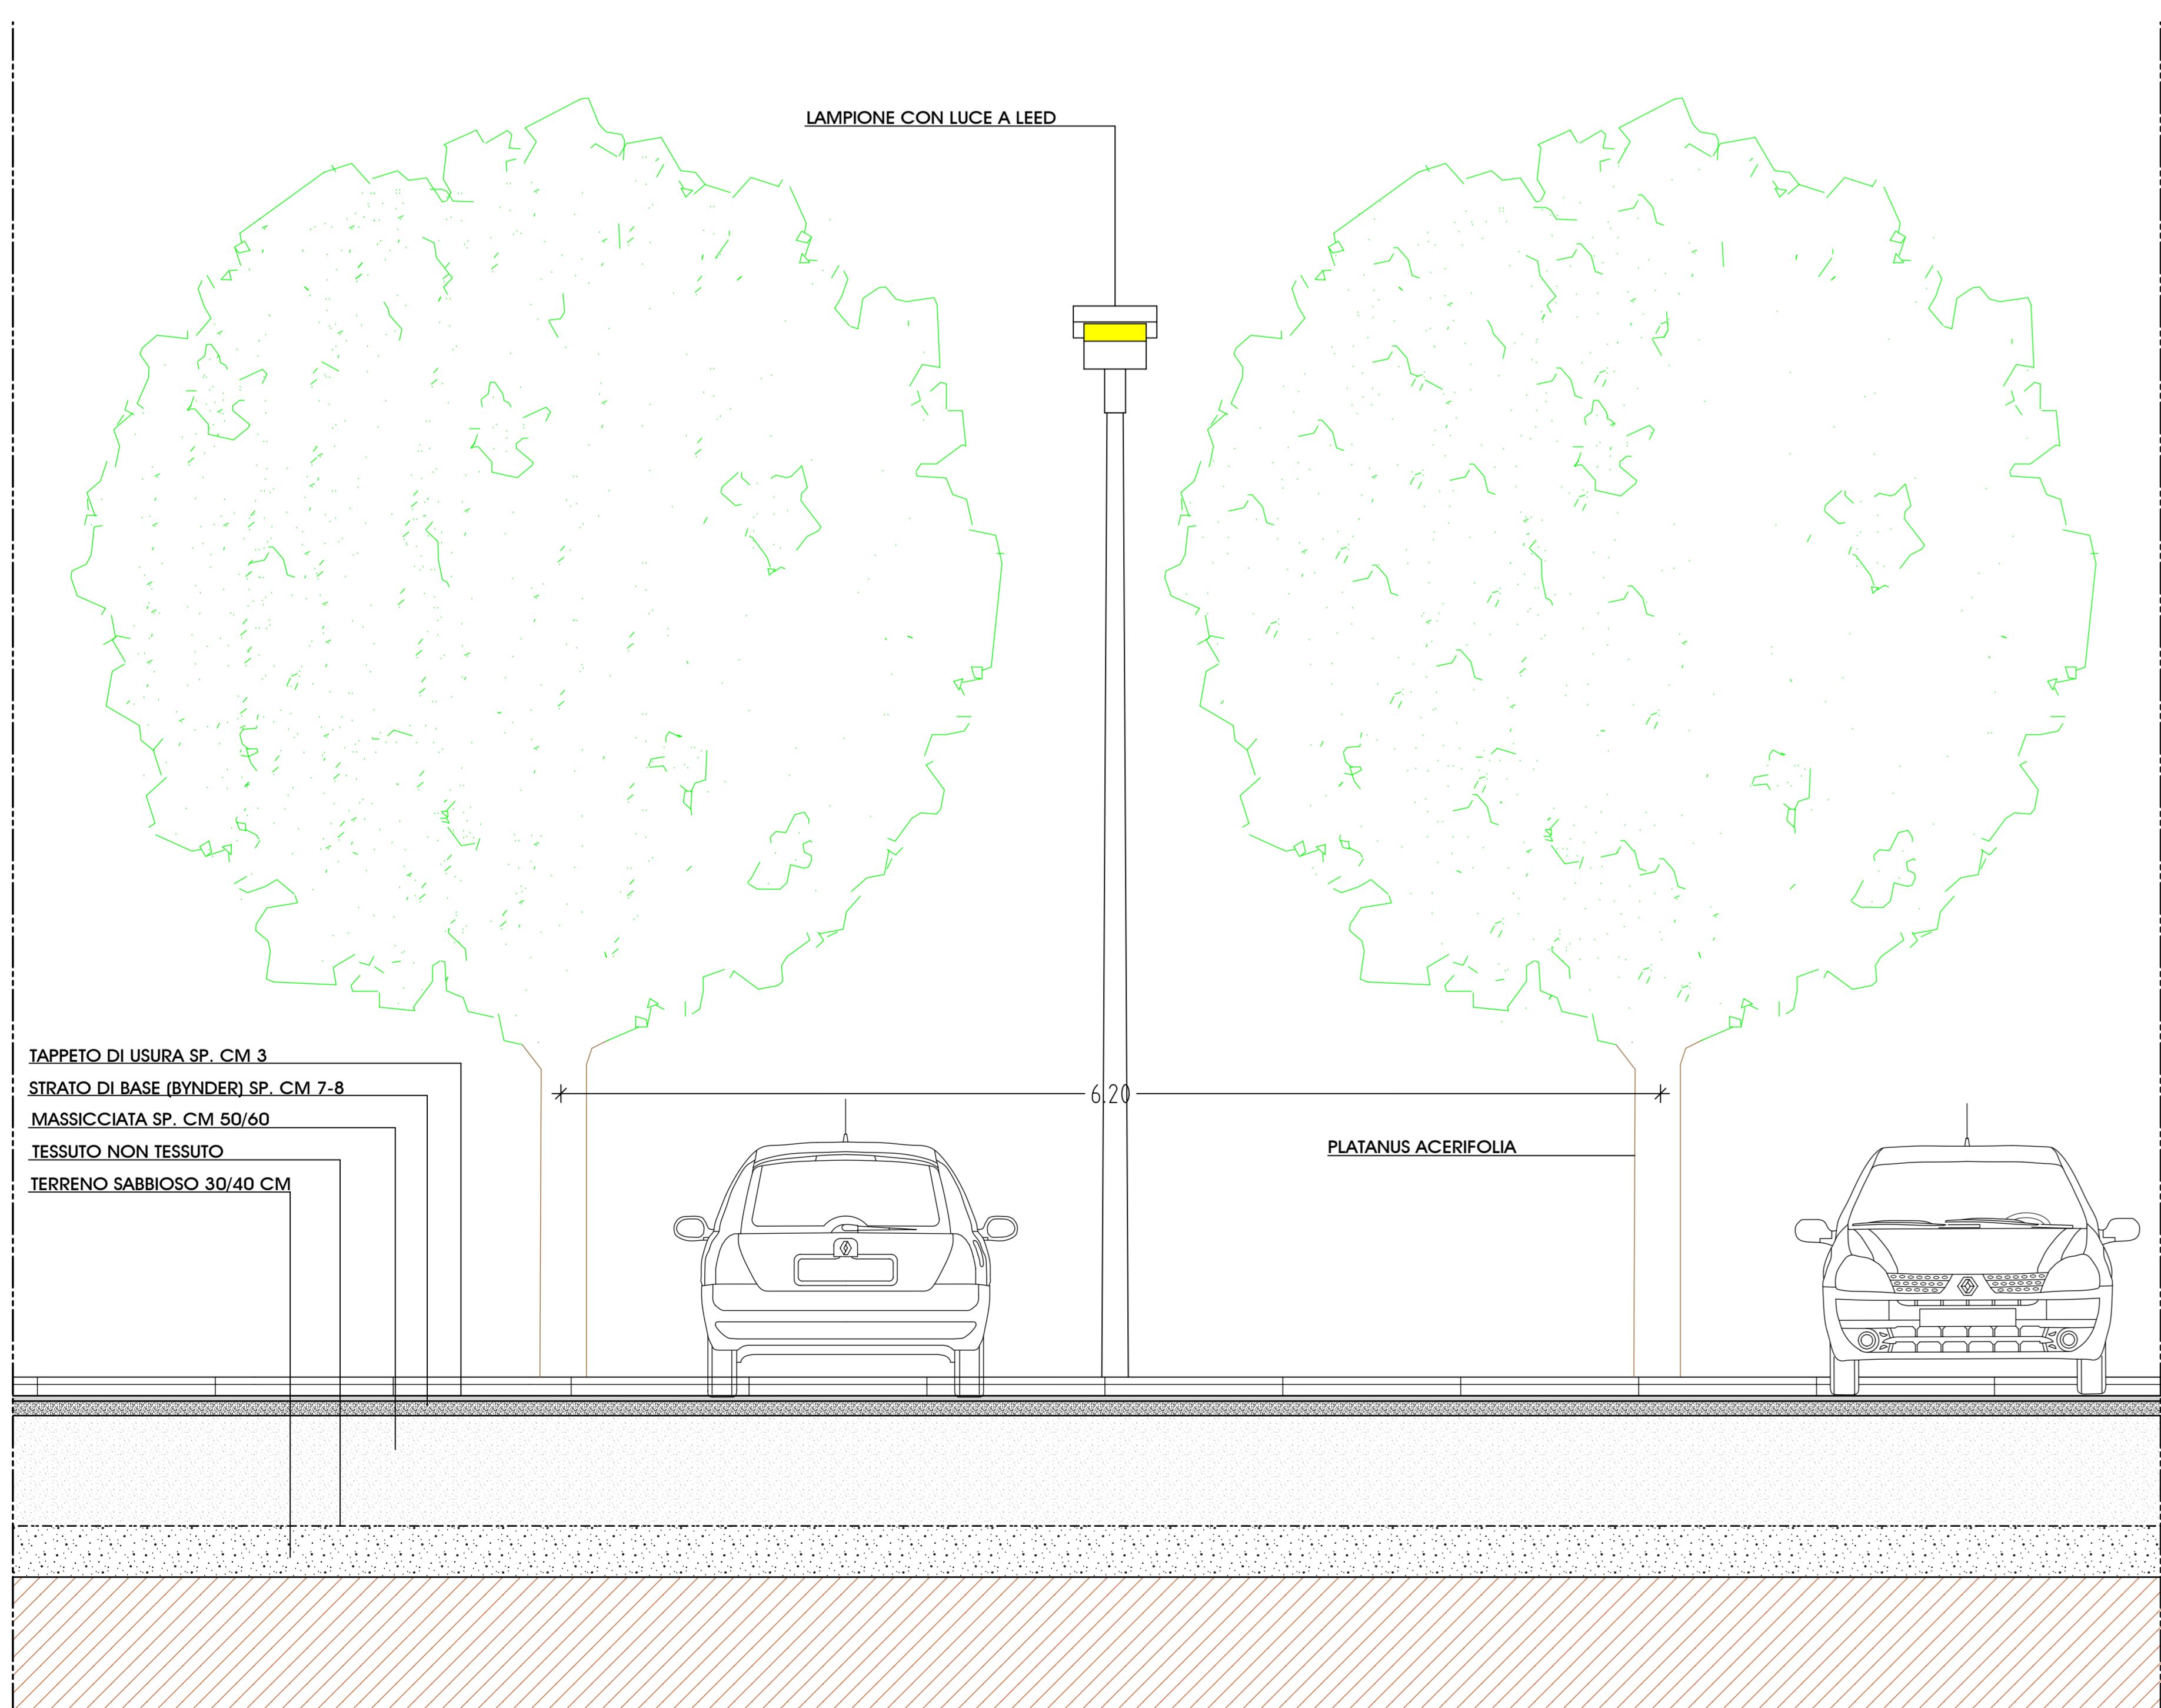



- ▲▲▲ 1° FASE DI ATTUAZIONE
- ✂️ RECINZIONE IN PALI E RETE METALLICA
- ▬ RECINZIONE CON MURETTO E RINGHIERA IN FERRO ZINCATO
- PLATANUS ACERIFOLIA
- SUPERFICIE A VERDE PRIVATO
- ▨ PAVIMENTAZIONE MARCIAPIEDE PUBBLICO IN AUTOBLOCCANTE
- ▩ SUPERFICIE ASFALTATA STRADA PUBBLICA
- ▩ SUPERFICIE ASFALTATA PARCHEGGIO PUBBLICO
- 🗑️ CASSONETTO PER LA RACCOLTA DEI RIFIUTI
- ♠️ CESTINO PER RIFIUTI
- GRIGLIA IN GHISA PER LA RACCOLTA DELLE ACQUE METEORICHE
- LAMPIONE STRADALE PUBBLICO

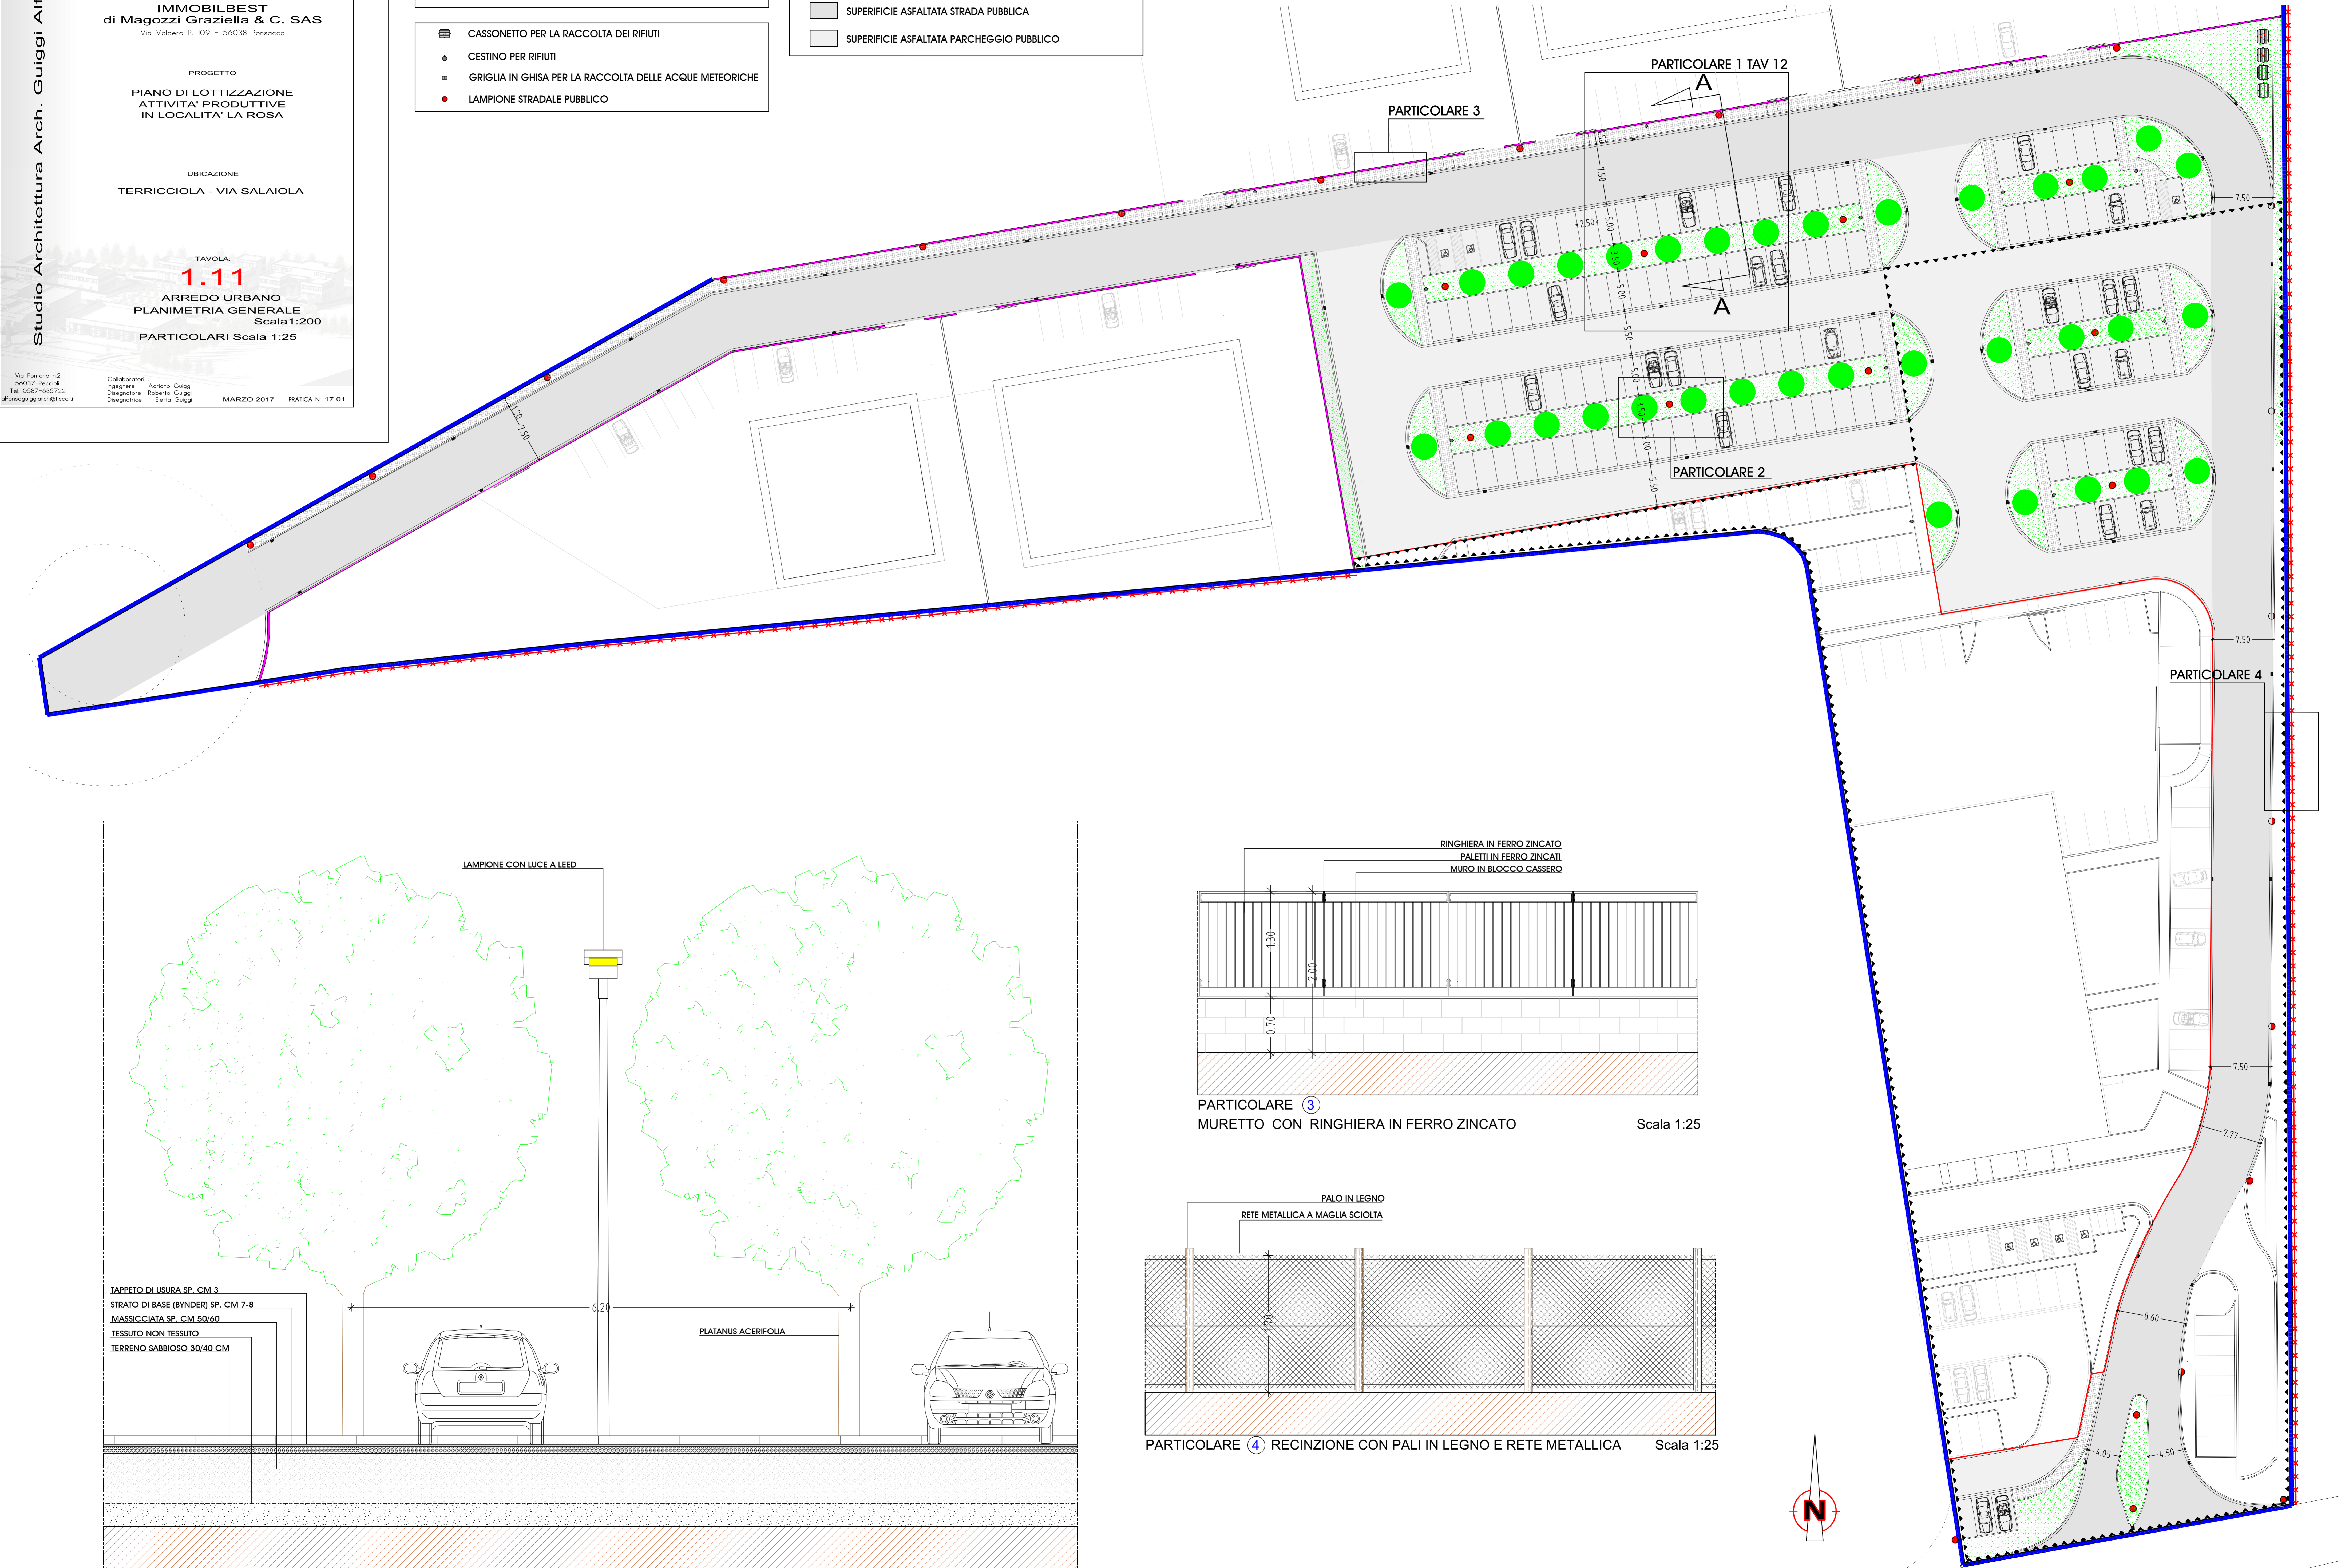

PARTICOLARE ② VISTA IN PROSPETTO AREA VERDE TRA I PARCHEGGI Scala 1:25

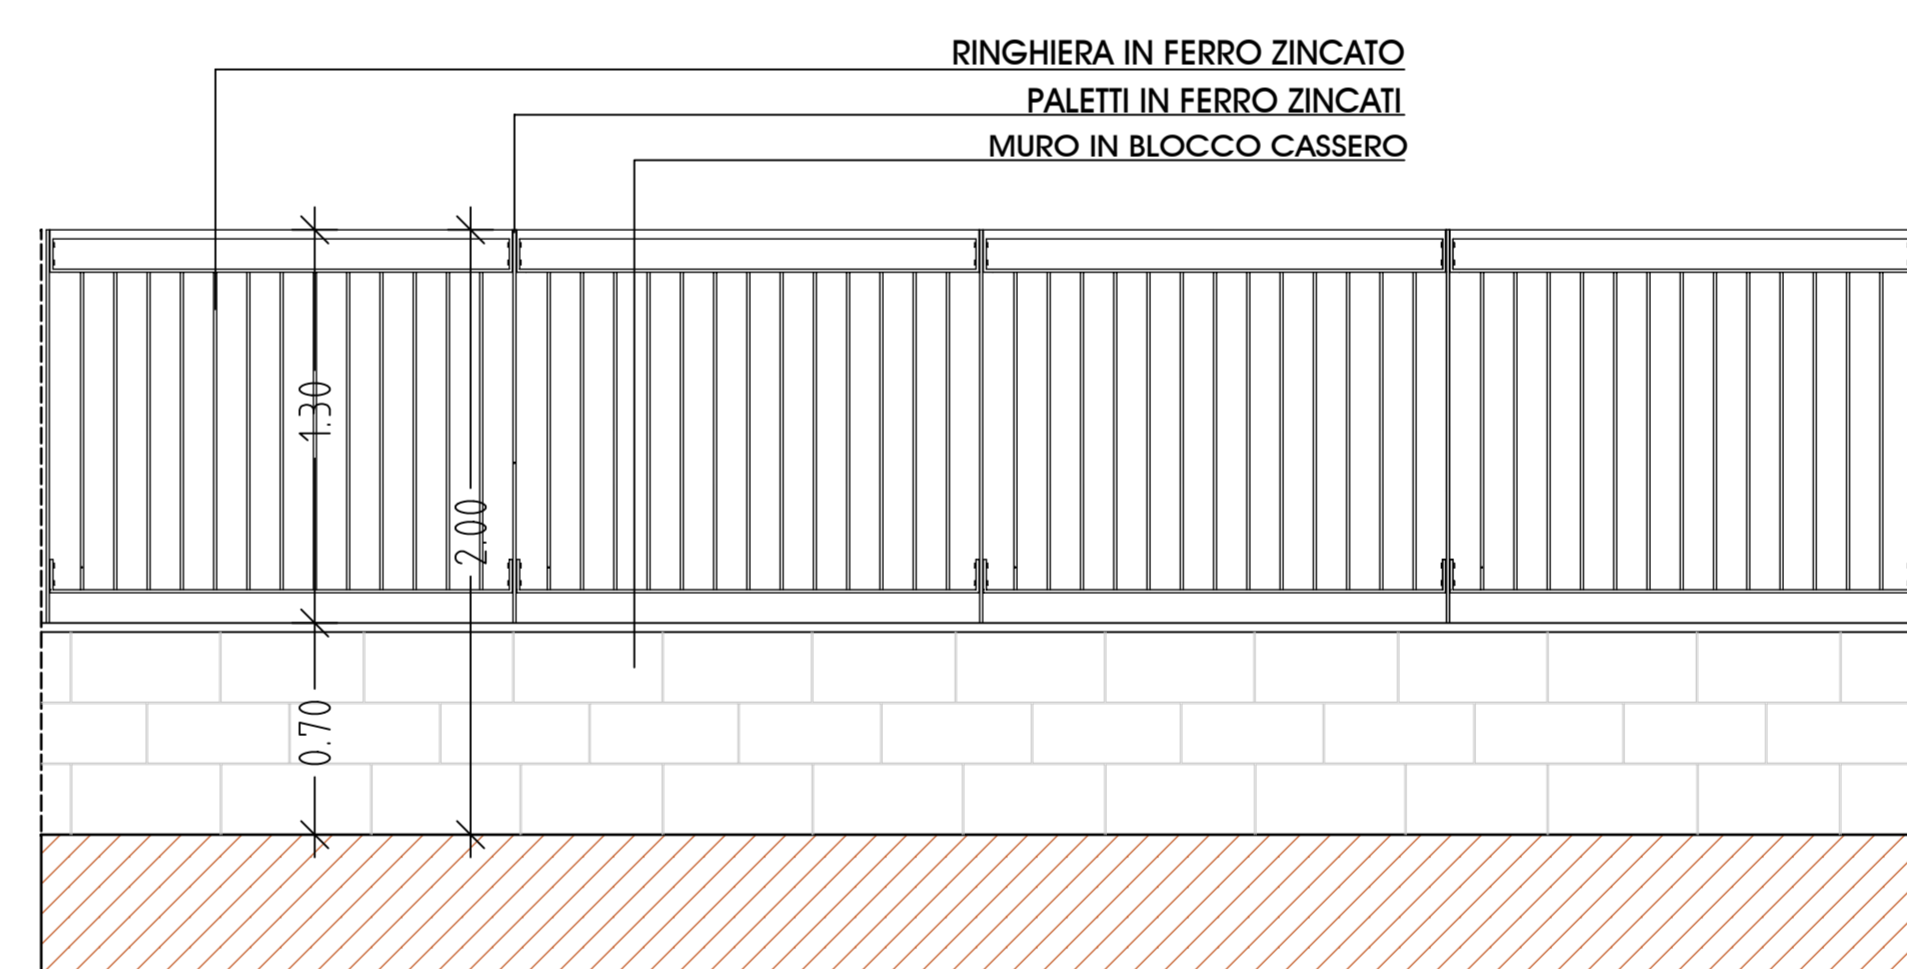

PARTICOLARE ③ MURETTO CON RINGHIERA IN FERRO ZINCATO Scala 1:25

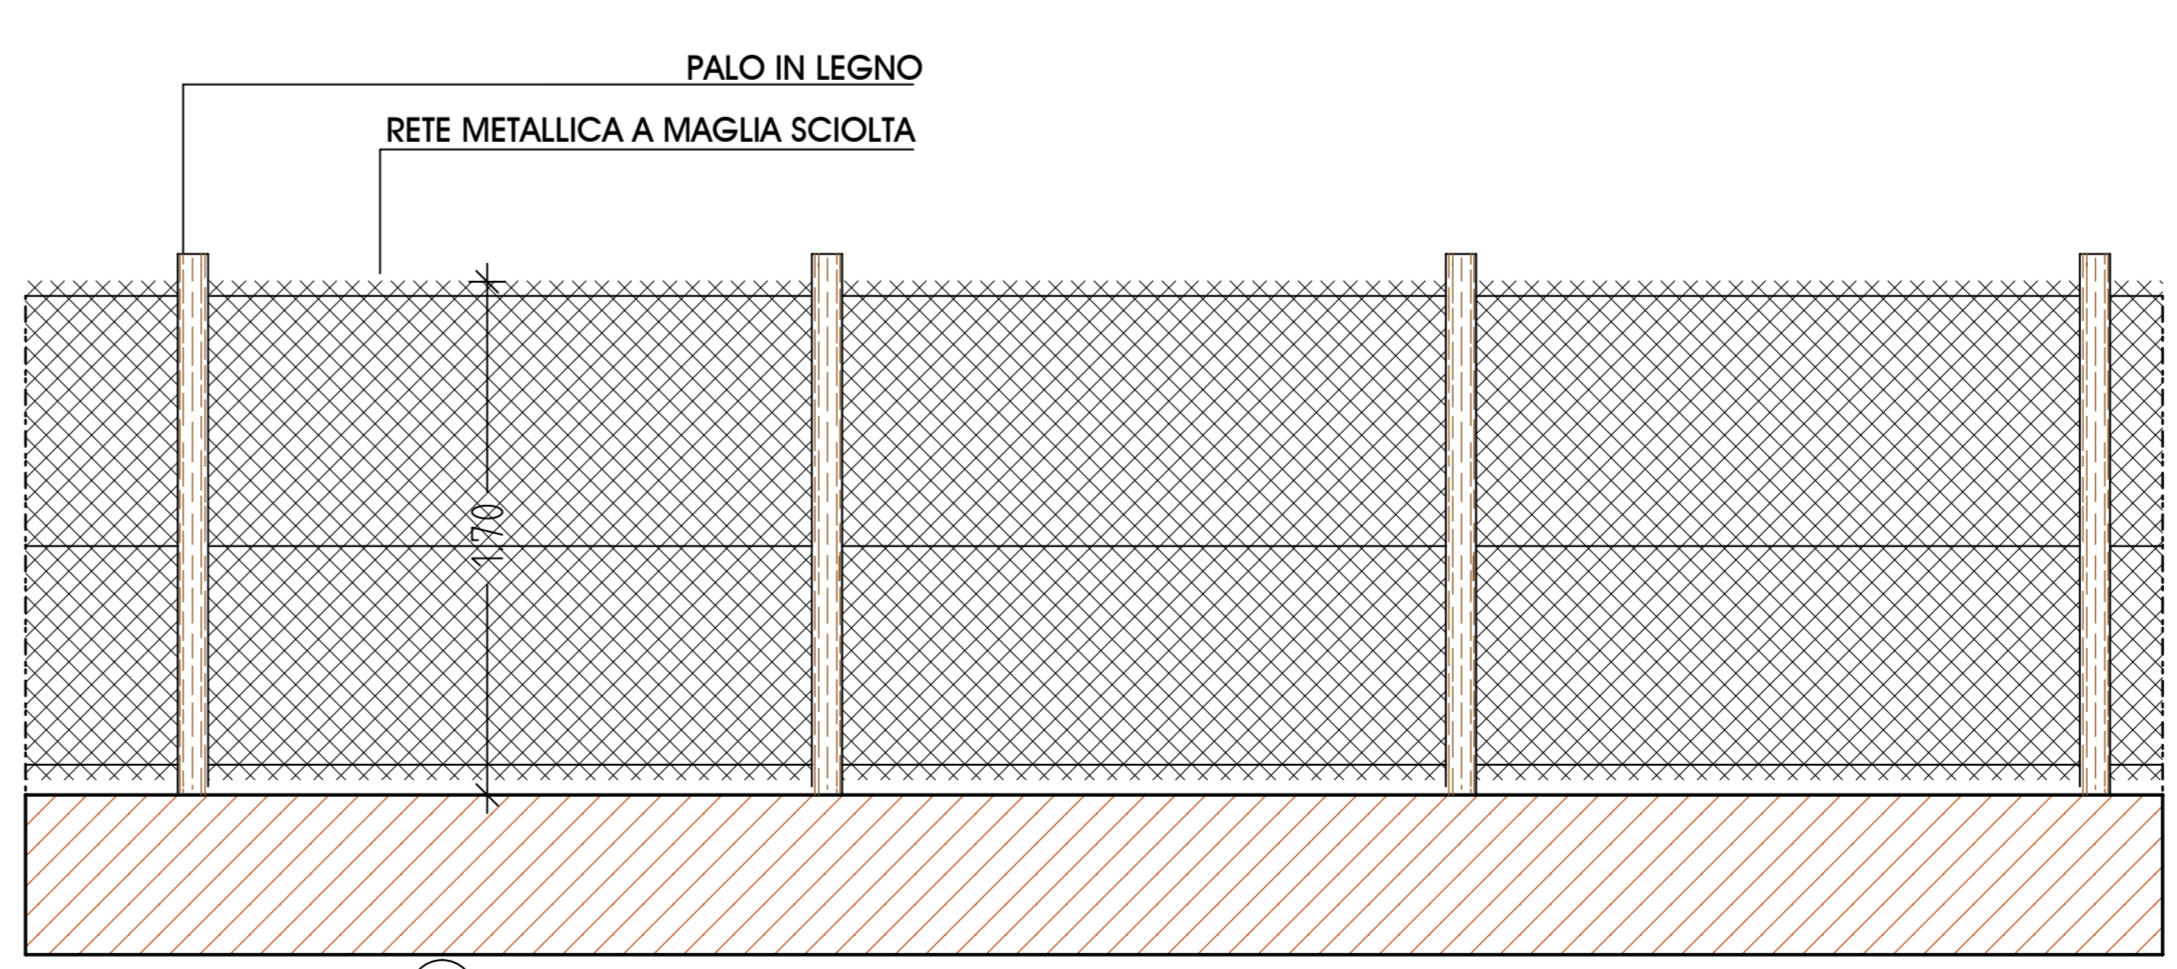

PARTICOLARE ④ RECINZIONE CON PALI IN LEGNO E RETE METALLICA Scala 1:25

