



Studio Architettura Arch. Guiggi Alfonso

COMUNE DI TERRICCIOLOLA

COMITENTE
IMMOBILBEST
di Magozzi Graziella & C. SAS

Via Valdoro P. 109 - 56038 Pontacco

PROGETTO
V.E.A.
(VALUTAZIONE EFFETTI AMBIENTALI)
PIANO DI LOTTIZZAZIONE
ATTIVITA' PRODUTTIVE
IN LOCALITA' LA ROSA

UBICAZIONE
TERRICCIOLOLA - VIA SALAIOLA

TAVOLA:

2.05


SCHEMA ILLUMINAZIONE PUBBLICA
Scala 1:500

Via Fontana n.2
56037 Pescioli
Tel. 0587-653722
alfonso@guiggiarch.it

Collaboratori:
Adriano Guiggi
Ingegnere
Roberto Guiggi
Disegnatore
Elisa Guiggi

GENNAIO 2017

PRATICA N. 17.01

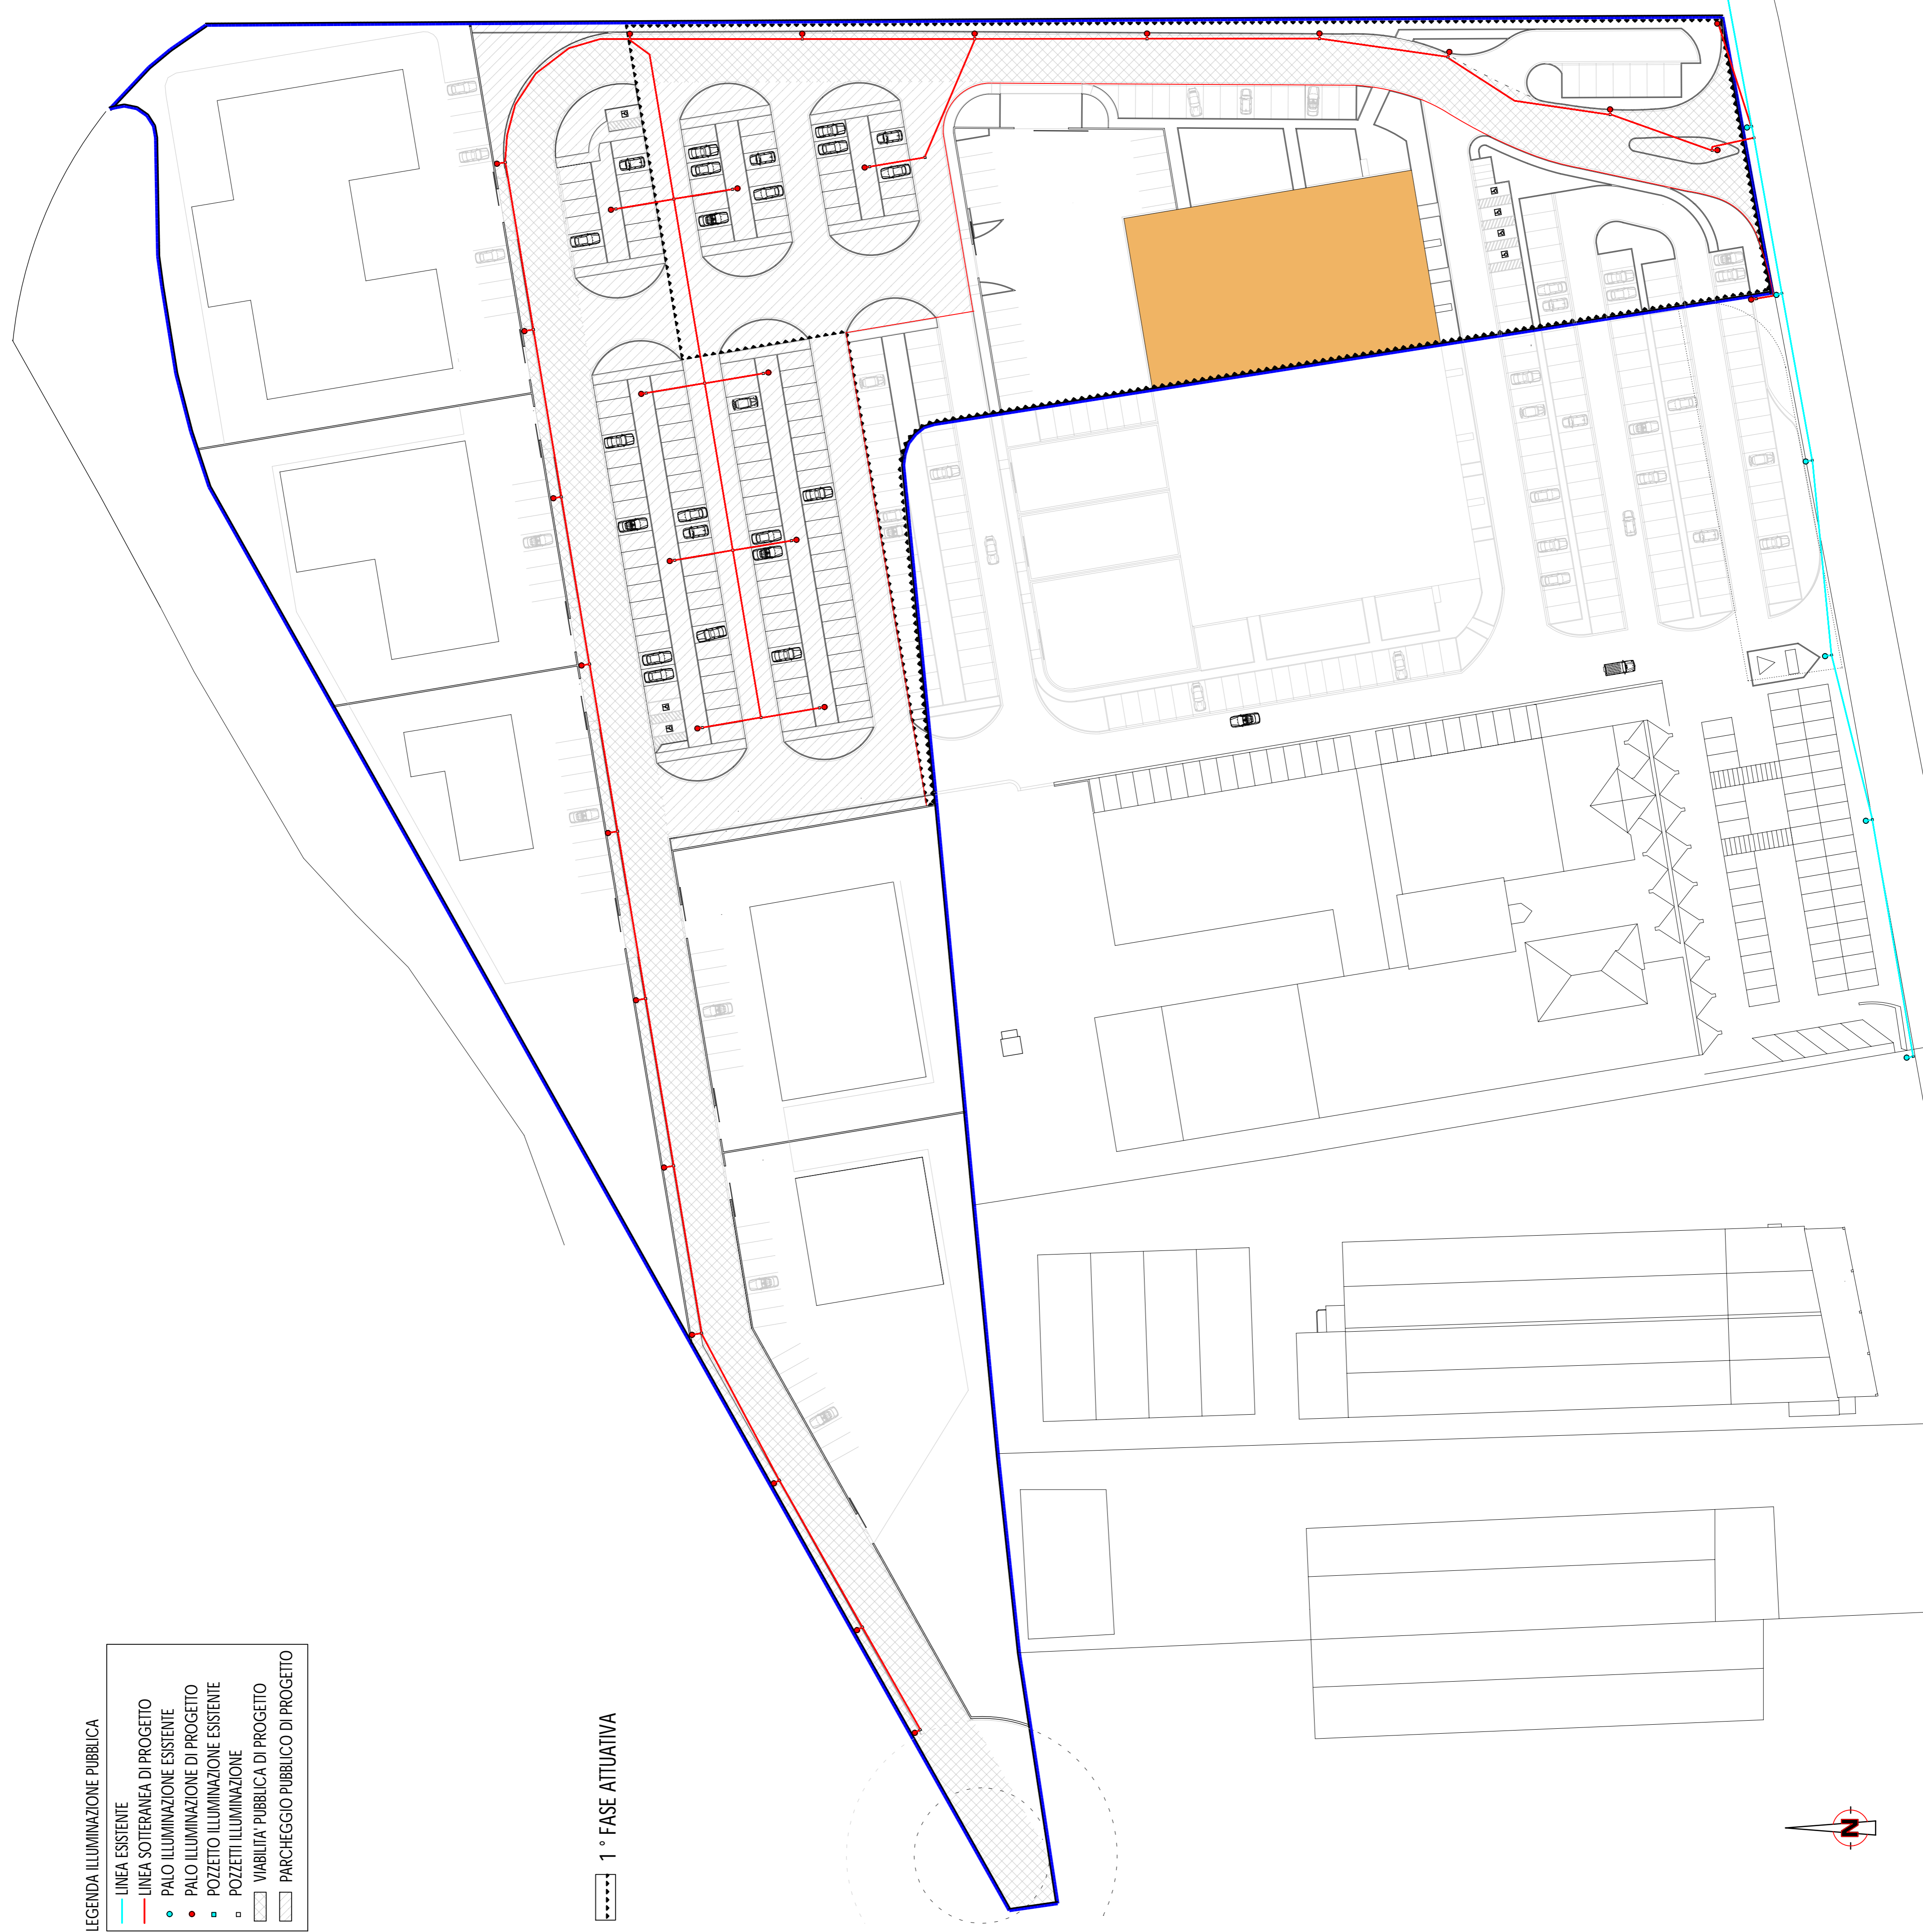

- LEGENDA ILLUMINAZIONE PUBBLICA
- LINEA ESISTENTE
 - LINEA SOTERANEA DI PROGETTO
 - PALO ILLUMINAZIONE ESISTENTE
 - PALO ILLUMINAZIONE DI PROGETTO
 - POZZETTO ILLUMINAZIONE ESISTENTE
 - POZZETTO ILLUMINAZIONE
 - ▨ VIABILITA' PUBBLICA DI PROGETTO
 - ▨ PARCHEGGIO PUBBLICO DI PROGETTO

1° FASE ATTUATIVA

