

Studio Architettura Arch. Guiggi Alfonso

COMUNE DI TERRICCIOLA

COMMITTENTE
IMMOBILBEST
di Magozzi Graziella & C. SAS
Via Valdera P. 109 - 56038 Ponsacco

PROGETTO
PIANO DI LOTTIZZAZIONE
ATTIVITA' PRODUTTIVE
IN LOCALITA' LA ROSA

UBICAZIONE
TERRICCIOLA - VIA SALAIOLA

TAVOLA:
1.02a
STATO DEI LUOGHI
Planimetria Piano Quotato e Foto

Scala 1:500

Via Fontana n.2
56037 Peccioli
Tel. 0587-635722
alfonsoguiggiarch@iscal.it

Collaboratori
Ingegnere Adriano Guiggi
Disegnatore Roberto Guiggi
Disegnatrice Eletta Guiggi

MARZO 2017 PRATICA N. 17.01





FOTO "A"



FOTO "B"



FOTO "C"

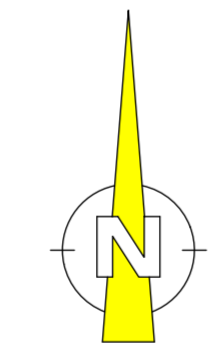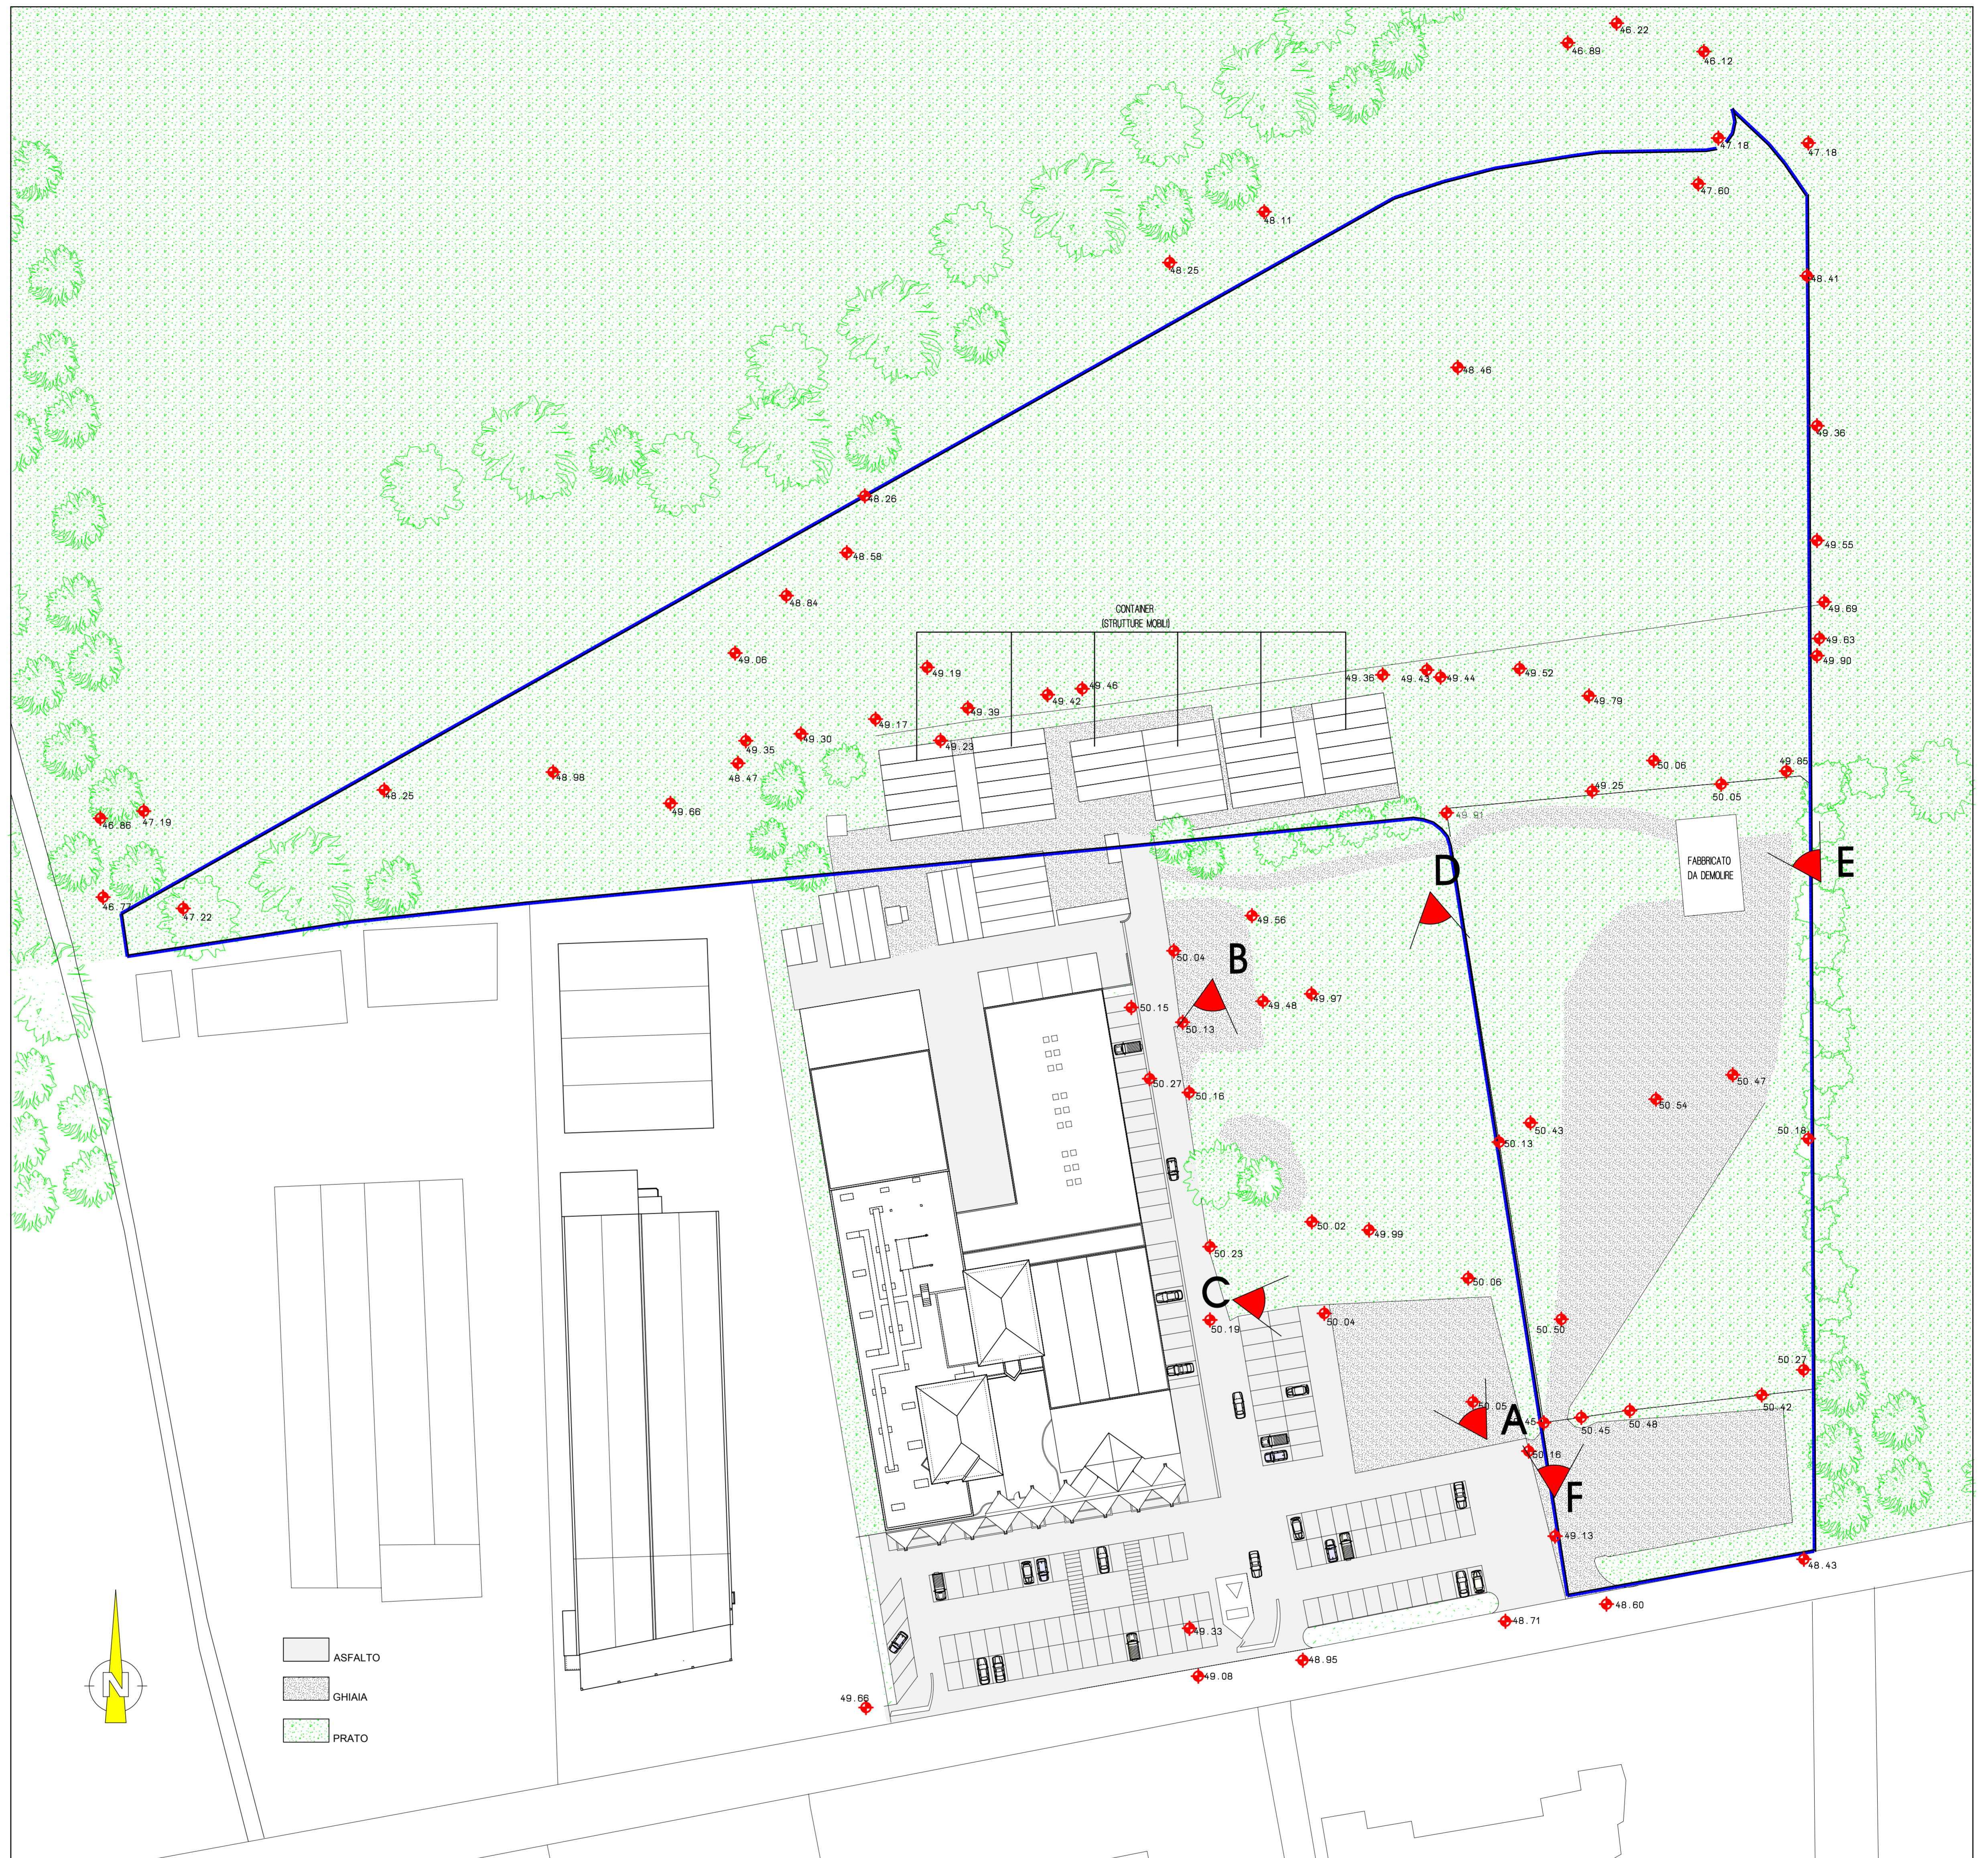

- ASFALTO
- GHIAIA
- PRATO



FOTO "D"



FOTO "E"



FOTO "F"