


# COMUNE DI TERRICCIOLA

(PROVINCIA DI PISA)

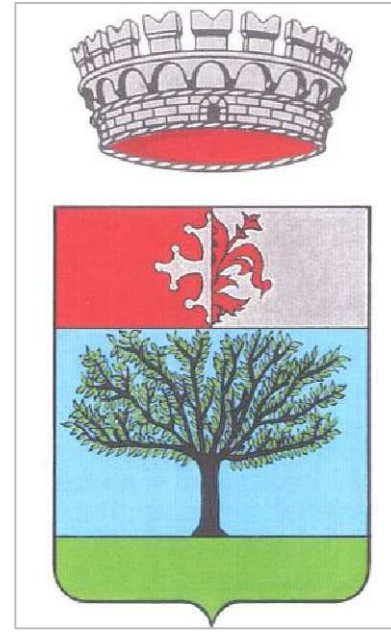

## PIANO DI RECUPERO

### *CENTRI STORICI* TAVOLA INTEGRATIVA

STUDIO DI FATTIBILITÀ - RETE DI COLLETTAMENTO FOGNARIO E RELATIVO SISTEMA DI DEPURAZIONE NELLE FRAZIONI DI SOIANA, SOIANELLA E LA CHIENTINA

PROGETTISTA\_ ARCH. FRANCO PANICUCCI


CONSULENTI  
INDAGINE GEOLOGICA\_ DOTT. SIMONE STEFANI  
DOTT.SSA ROBERTA GIORGI

COLLABORATORE: RESPONSABILE SETTORE TECNICO  
COMUNE DI TERRICCIOLA GEOM. ADRIANO BASSI

ELABORATO ESTRATTO  
DA STUDI A CURA DI:  
ACQUE INGEGNERIA S.r.l. ACQUE S.p.A.  
Ufficio Sede amministrativa: Sede Legale  
06121 PISA - Loc. COPPALETTO 56022 PISA - Loc. COPPALETTO  
Via A. Soderini, 1 Via A. Soderini, 1  
tel. 050/943423 - Fax 050/943400 tel. 050/943111 - Fax 050/943200  
TAV\_3

#### NOTA :

LA RETE FOGNARIA E L'AREA DI INDIVIDUAZIONE DELL'IMPIANTO DI DEPURAZIONE INDIVIDUATE DAL PRESENTE ELABORATO NON COSTITUISCONO VINCOLO PREORDINATO ALL'ESPROPRIO O ATTRIBUZIONE DI SERVITÙ IN QUANTO LO SCHEMA DI FATTIBILITÀ È DA CONSIDERARE PURAMENTE INDICATIVO RIMANDANDO AD ALTRE SPECIFICHE E PIÙ PUNTUALI DEFINIZIONI.

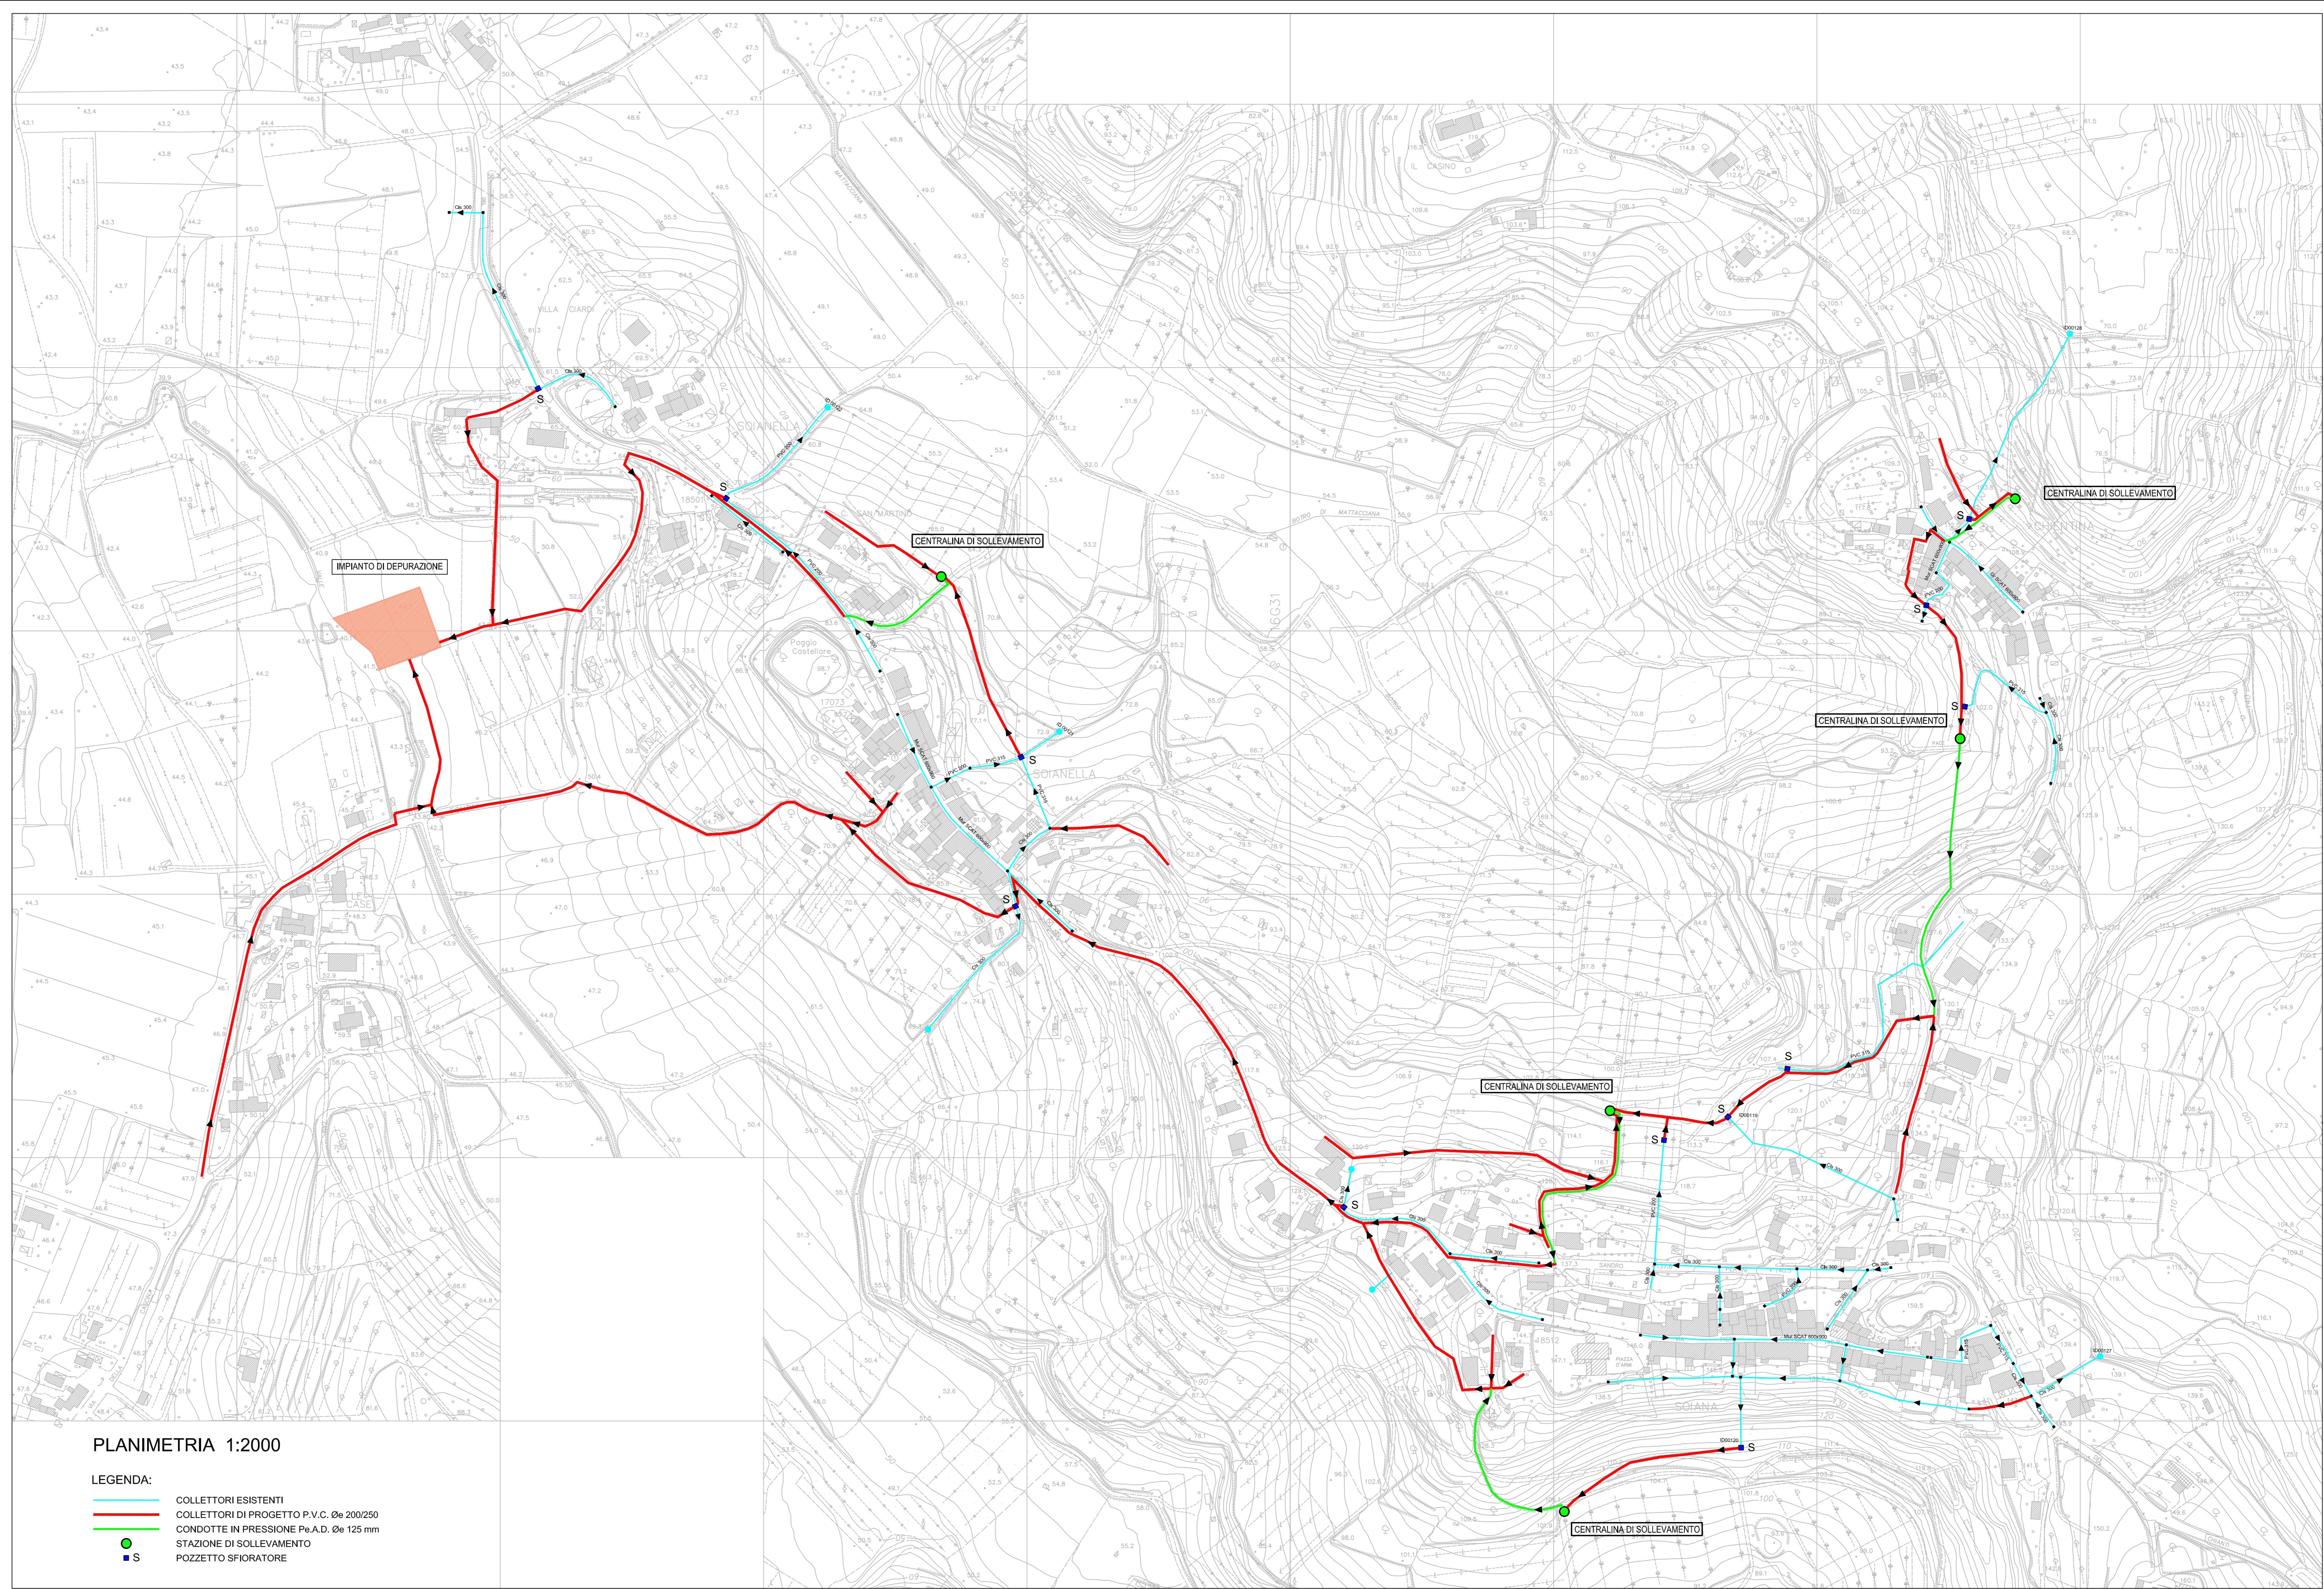

PLANIMETRIA 1:2000

#### LEGENDA:

- COLLETTORI ESISTENTI
- COLLETTORI DI PROGETTO P.V.C. Øe 200/250
- CONDOTTE IN PRESSIONE Pe.A.D. Øe 125 mm
- STAZIONE DI SOLLEVAMENTO
- POZZETTO SFIORATORE